


ZMIANA MIEJSCOWEGO PLANU ZAGOSPODAROWANIA PRZESTRZENNEGO GMINY KLESZCZEWO, OBEJMUJĄCA DZIAŁKI POŁOŻONE W GOWARZEWIE, TULCACH I BYLINIE

SZEWCE




ZAŁĄCZNIK NR 1
DO UCHWAŁY NR XXIX/230/2021
RADY GMINY KLESZCZEWO
Z DNIA 26 MAJA 2021 R.

WYRYS ZE STUDIUM UWARUNKOWAŃ I KIERUNKÓW
ZAGOSPODAROWANIA PRZESTRZENNEGO GMINY KLESZCZEWO

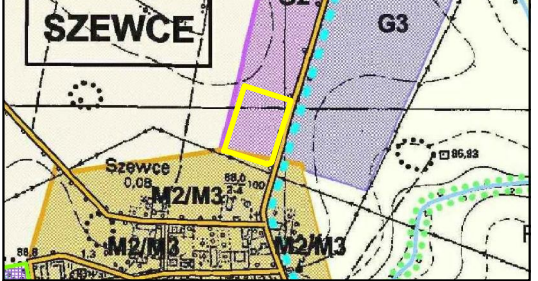

— Granica obszaru objętego zmianą miejscowego planu zagospodarowania przestrzennego
G2 Tereny średniego biznesu (uciążliwości ograniczone do własnej działki, generowany transport) z prawem zabudowy mieszkaniowej

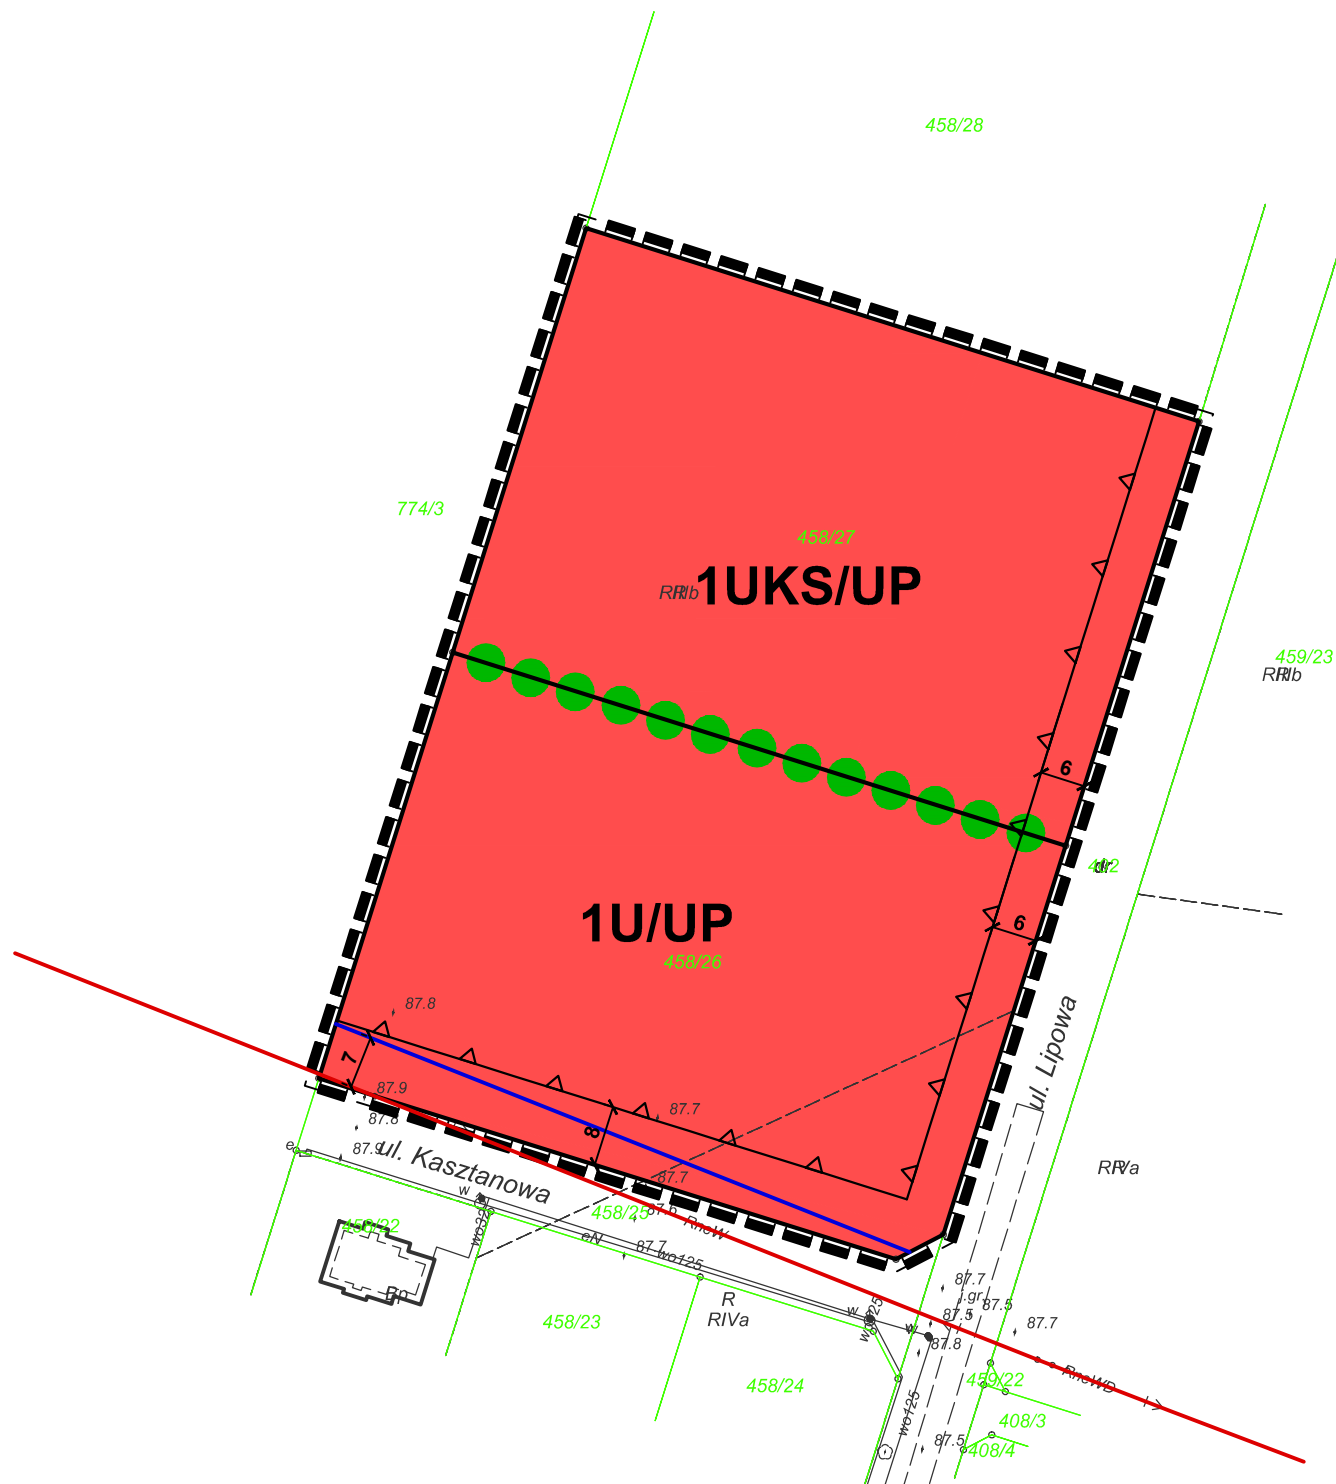

OZNACZENIA:

- granica obszaru objętego zmianą miejscowego planu zagospodarowania przestrzennego
- linia rozgraniczająca tereny o różnym przeznaczeniu lub różnych zasadach zagospodarowania
- nieprzekraczalna linia zabudowy
- istniejąca linia elektroenergetyczna średniego napięcia 15 kV wraz z pasem technologicznym
- teren zabudowy usługowej, w tym usług publicznych
- teren zabudowy usług komunikacji oraz usług publicznych
- zieleni izolacyjna

Obszar objęty zmianą planu zlokalizowany jest w granicach Głównego Zbiornika Wód Podziemnych nr 143 Subzbiornik Inowrocław-Gniezno oraz Głównego Zbiornika Wód Podziemnych nr 144 Dolina Kopalnia Wielkopolska



Koncept Pracownia Urbanistyczna
tel. (+48) 61 307 03 53
e-mail: biuro@konceptpracownia.pl
www.konceptpracownia.pl

1 : 1000

