


Zal. nr 2 do Uchwały Nr XXIX/225/2021  
Rady Gminy Kleszczewo  
z dnia 26 maja 2021 r.

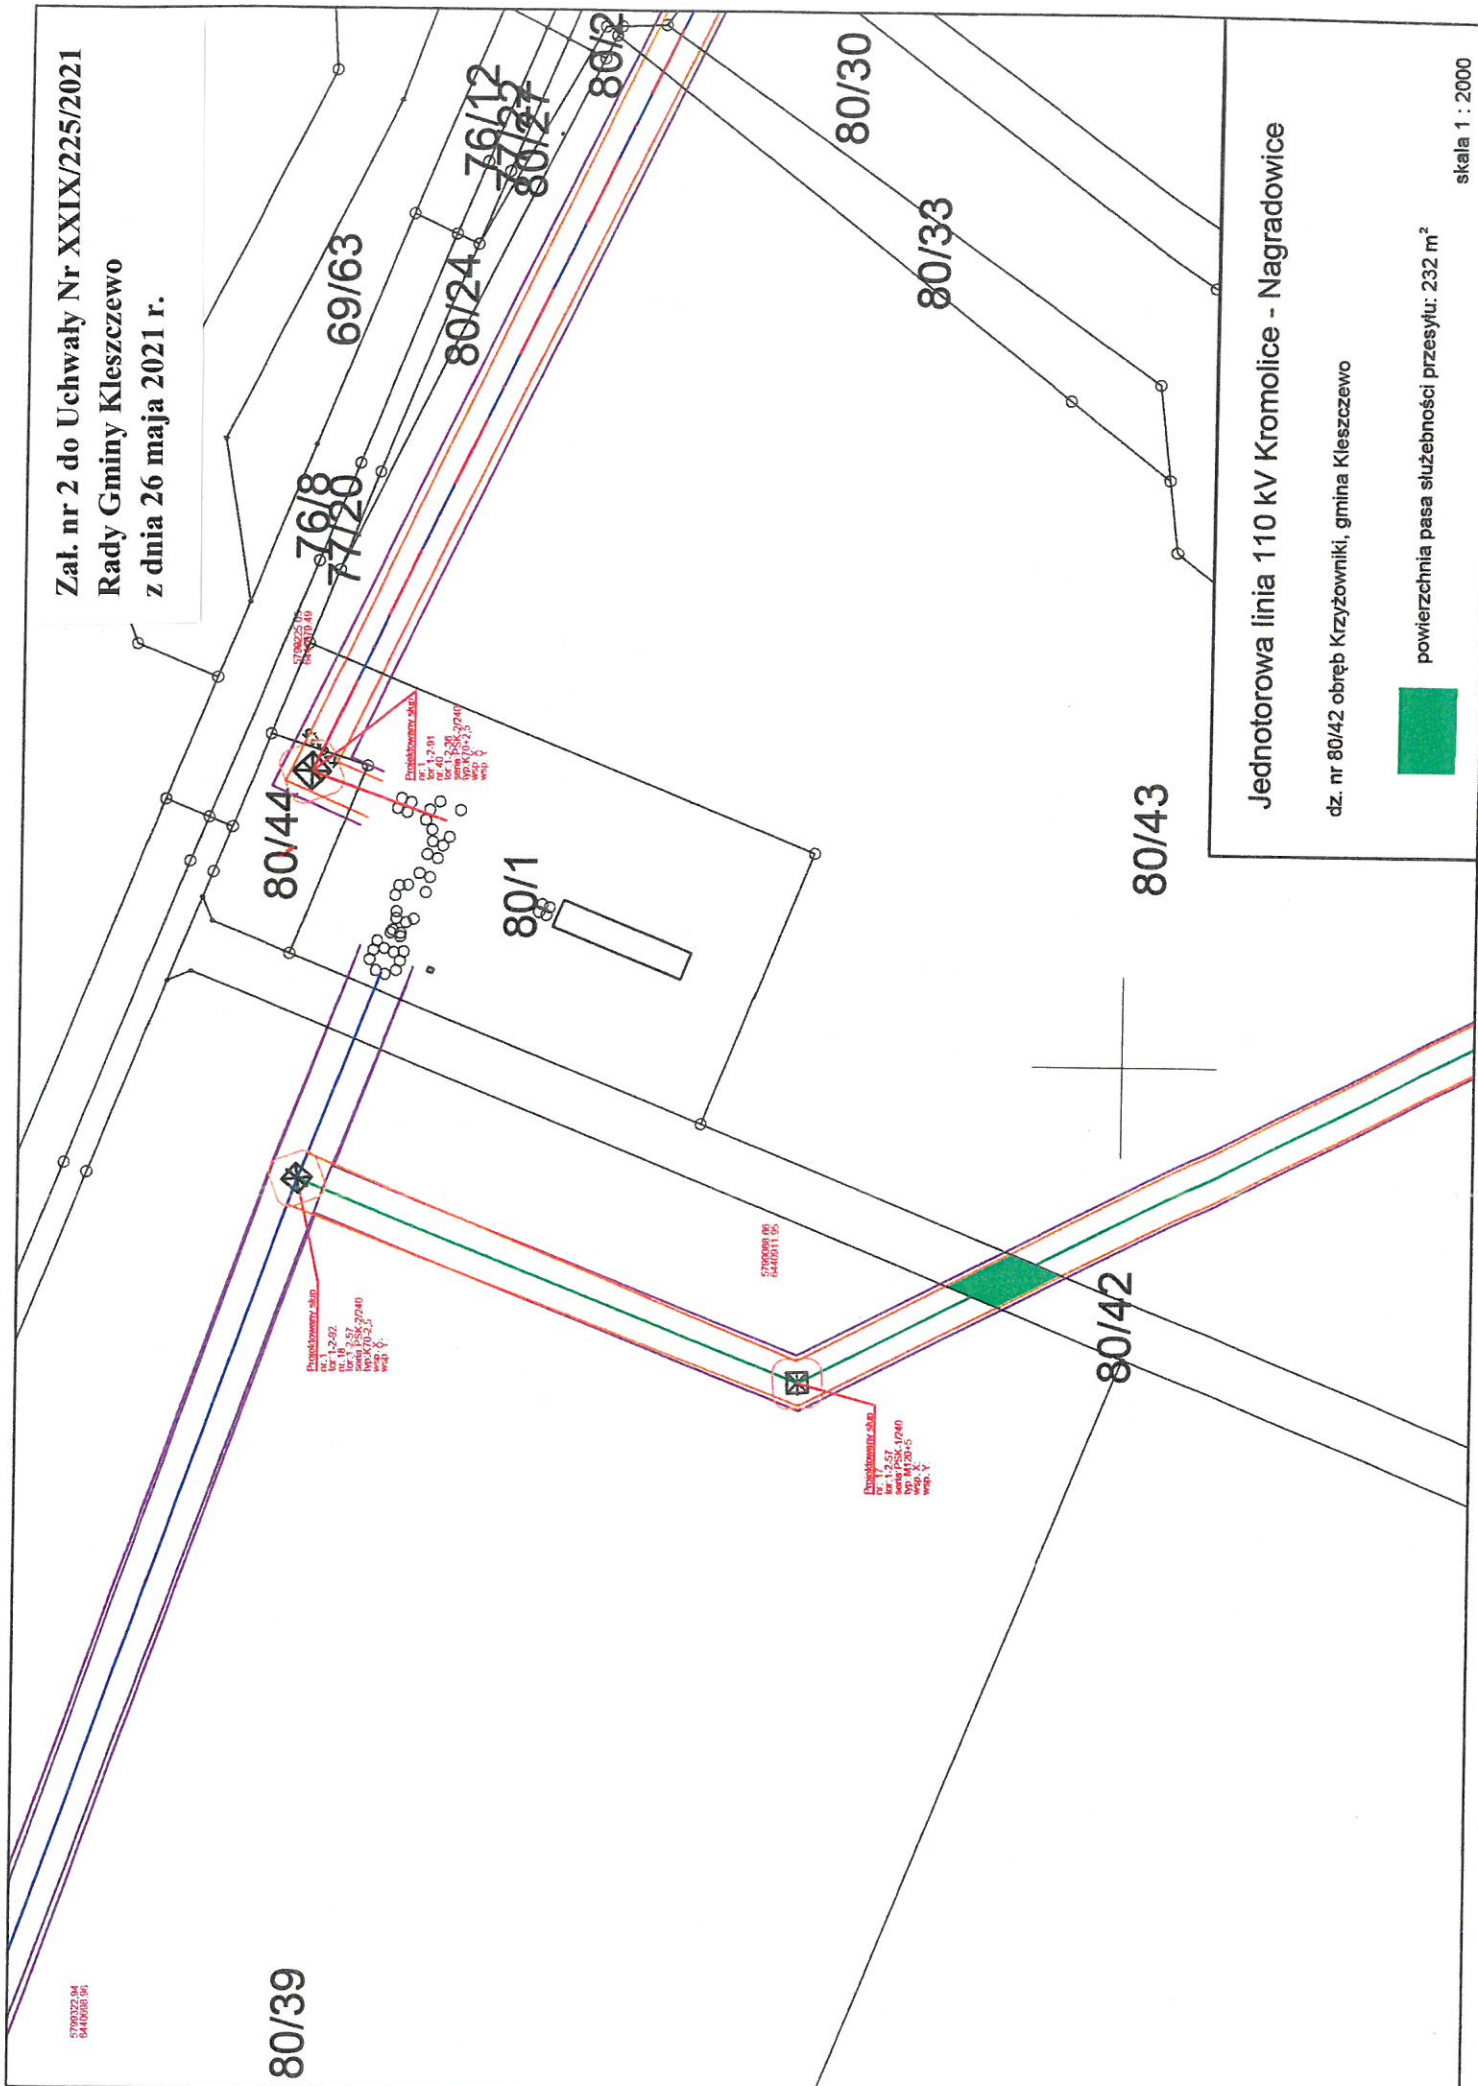

Jednotorowa linia 110 kV Kromolice - Nagradowice

dz. nr 80/42 obręb Krzyżowniki, gmina Kleszczewo




powierzchnia pasa służebności: 232 m<sup>2</sup>

skala 1 : 2000

Załącznik nr 1 do Uchwały Nr XXIX/225/2021  
Rady Gminy Kleszczewo  
z dnia 26 maja 2021 r.

69/69

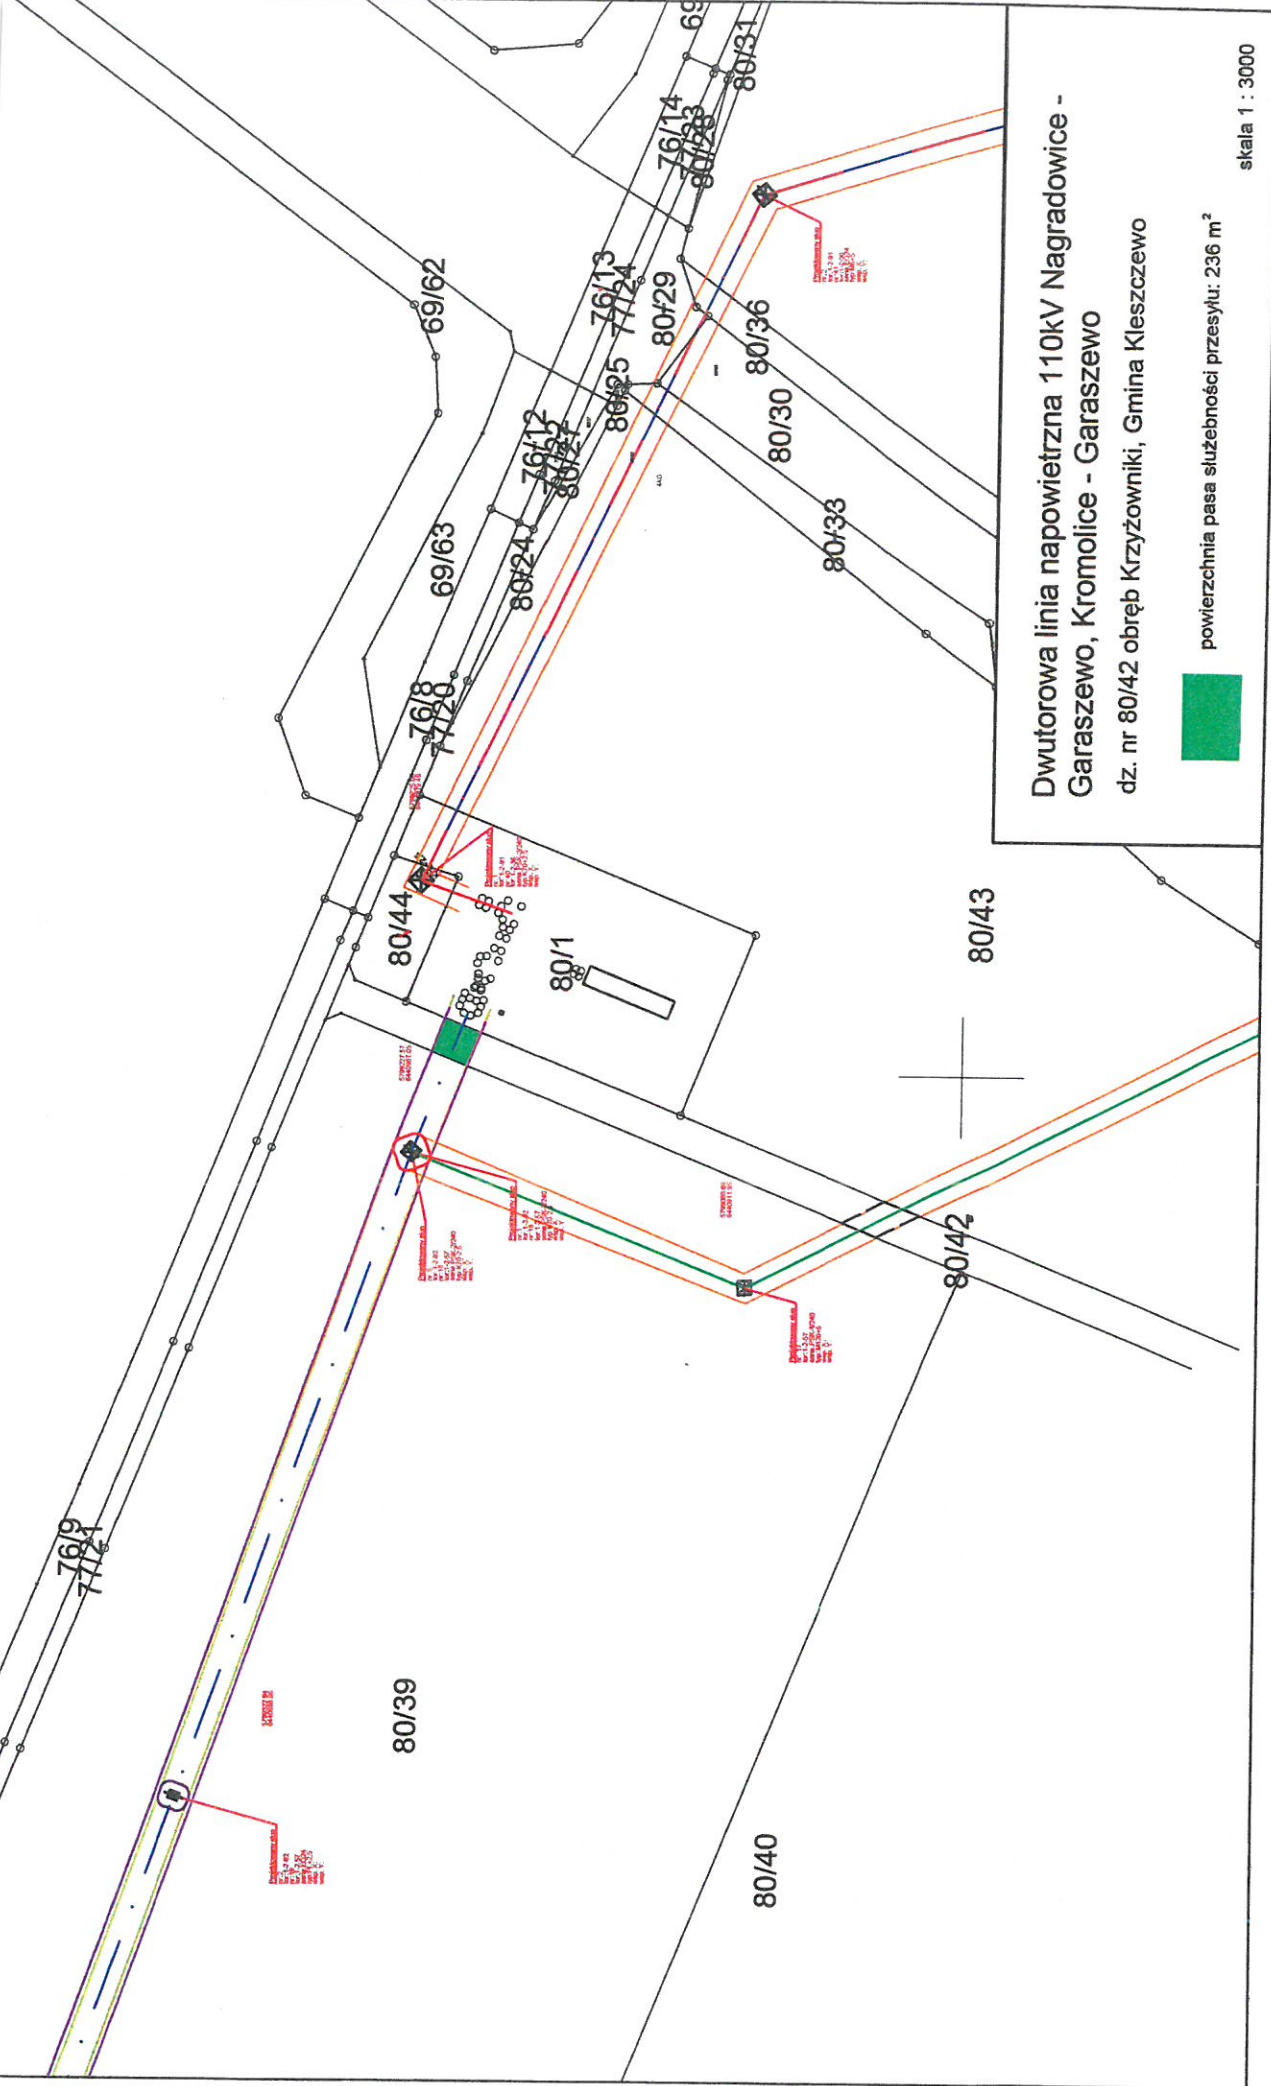

Dwutorowa linia napowietrzna 10kV Nagradowice -  
Garaszewo, Kromolice - Garaszewo  
dz. nr 80/42 obręb Krzyżownicy, Gmina Kleszczewo



powierzchnia pasa służebności przesyłu: 236 m<sup>2</sup>

skala 1 : 3000