



ZMIANA MIEJSCOWEGO PLANU ZAGOSPODAROWANIA PRZESTRZENNEGO GMINY KLESZCZEWO, OBEJMUJĄCA DZIAŁKI NR 860 I 864 W MIEJSCOWOŚCI GOWARZEWO

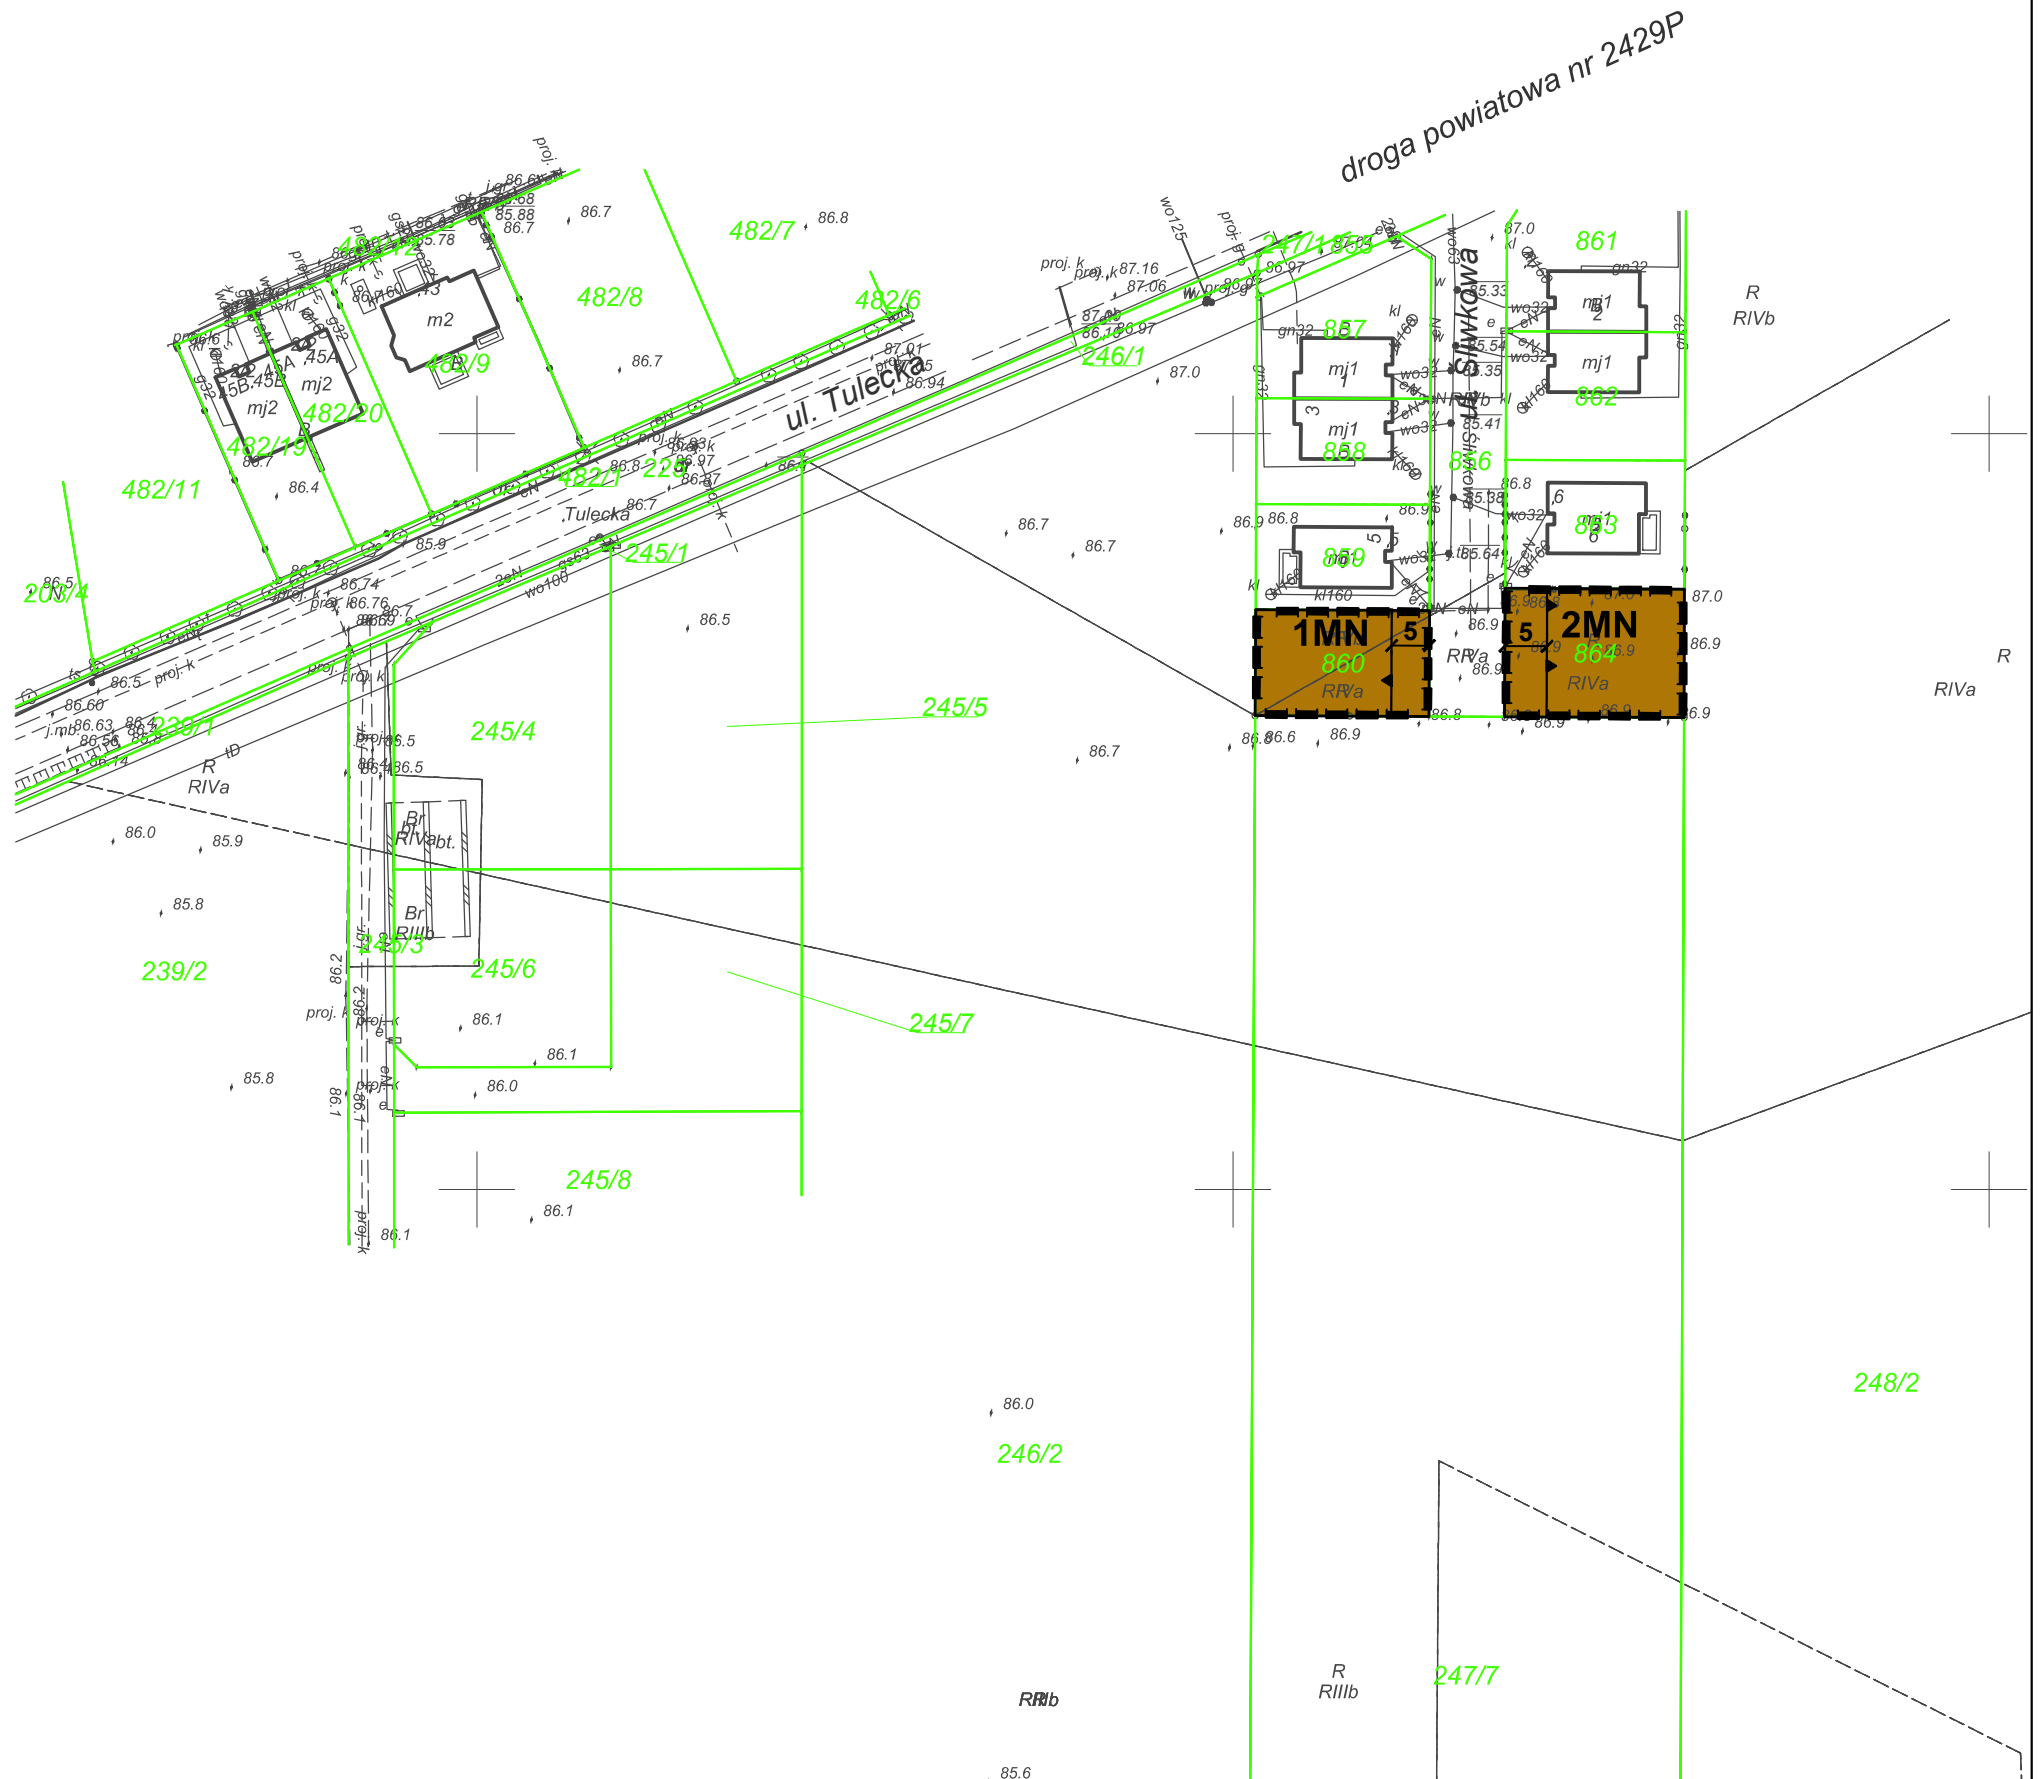

ZALĄCZNIK NR 1
DO UCHWAŁY NR XLVIII/375/2022
RADY GMINY KLESZCZEWO
Z DNIA 26 PAŹDZIERNIKA 2022 R.

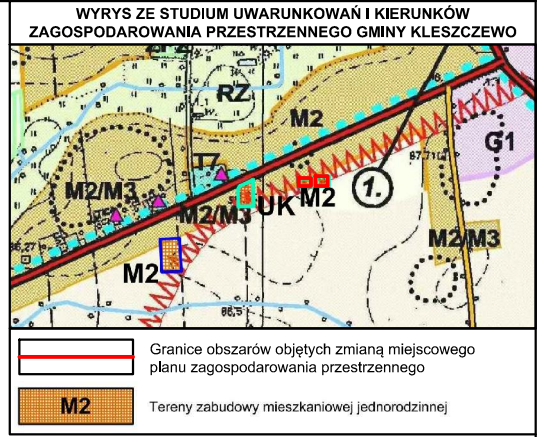

KONCEPT PRACOWNIA URBANISTYCZNA
Koncept Pracownia Urbanistyczna
tel. (+48) 61 307 03 53
e-mail: biuro@konceptpracownia.pl
www.konceptpracownia.pl

1 : 1000



- OZNACZENIA:**
- granica obszaru objętego zmianą miejscowego planu zagospodarowania przestrzennego
 - linia rozgraniczająca tereny o różnym przeznaczeniu lub różnych zasadach zagospodarowania
 - obowiązująca linia zabudowy
 - MN - tereny zabudowy mieszkaniowej jednorodzinnej

Obszar objęty zmianą planu zlokalizowany jest w granicach:
- strefy powierzchni ograniczających zabudowę (BRA) dla lotniczych urządzeń naziemnych (LUN),
- Głównego Zbiornika Wód Podziemnych nr 143 Subzbiornik Inowrocław-Gniezno oraz Głównego Zbiornika Wód Podziemnych nr 144 Dolina Kopalna Wielkopolska