



ZMIANA MIEJSCOWEGO PLANU ZAGOSPODAROWANIA PRZESTRZENNEGO GMINY KLESZCZEWO, OBEJMUJĄCA DZIAŁKĘ NR 245/4 W MIEJSCOWOŚCI GOWARZEWO

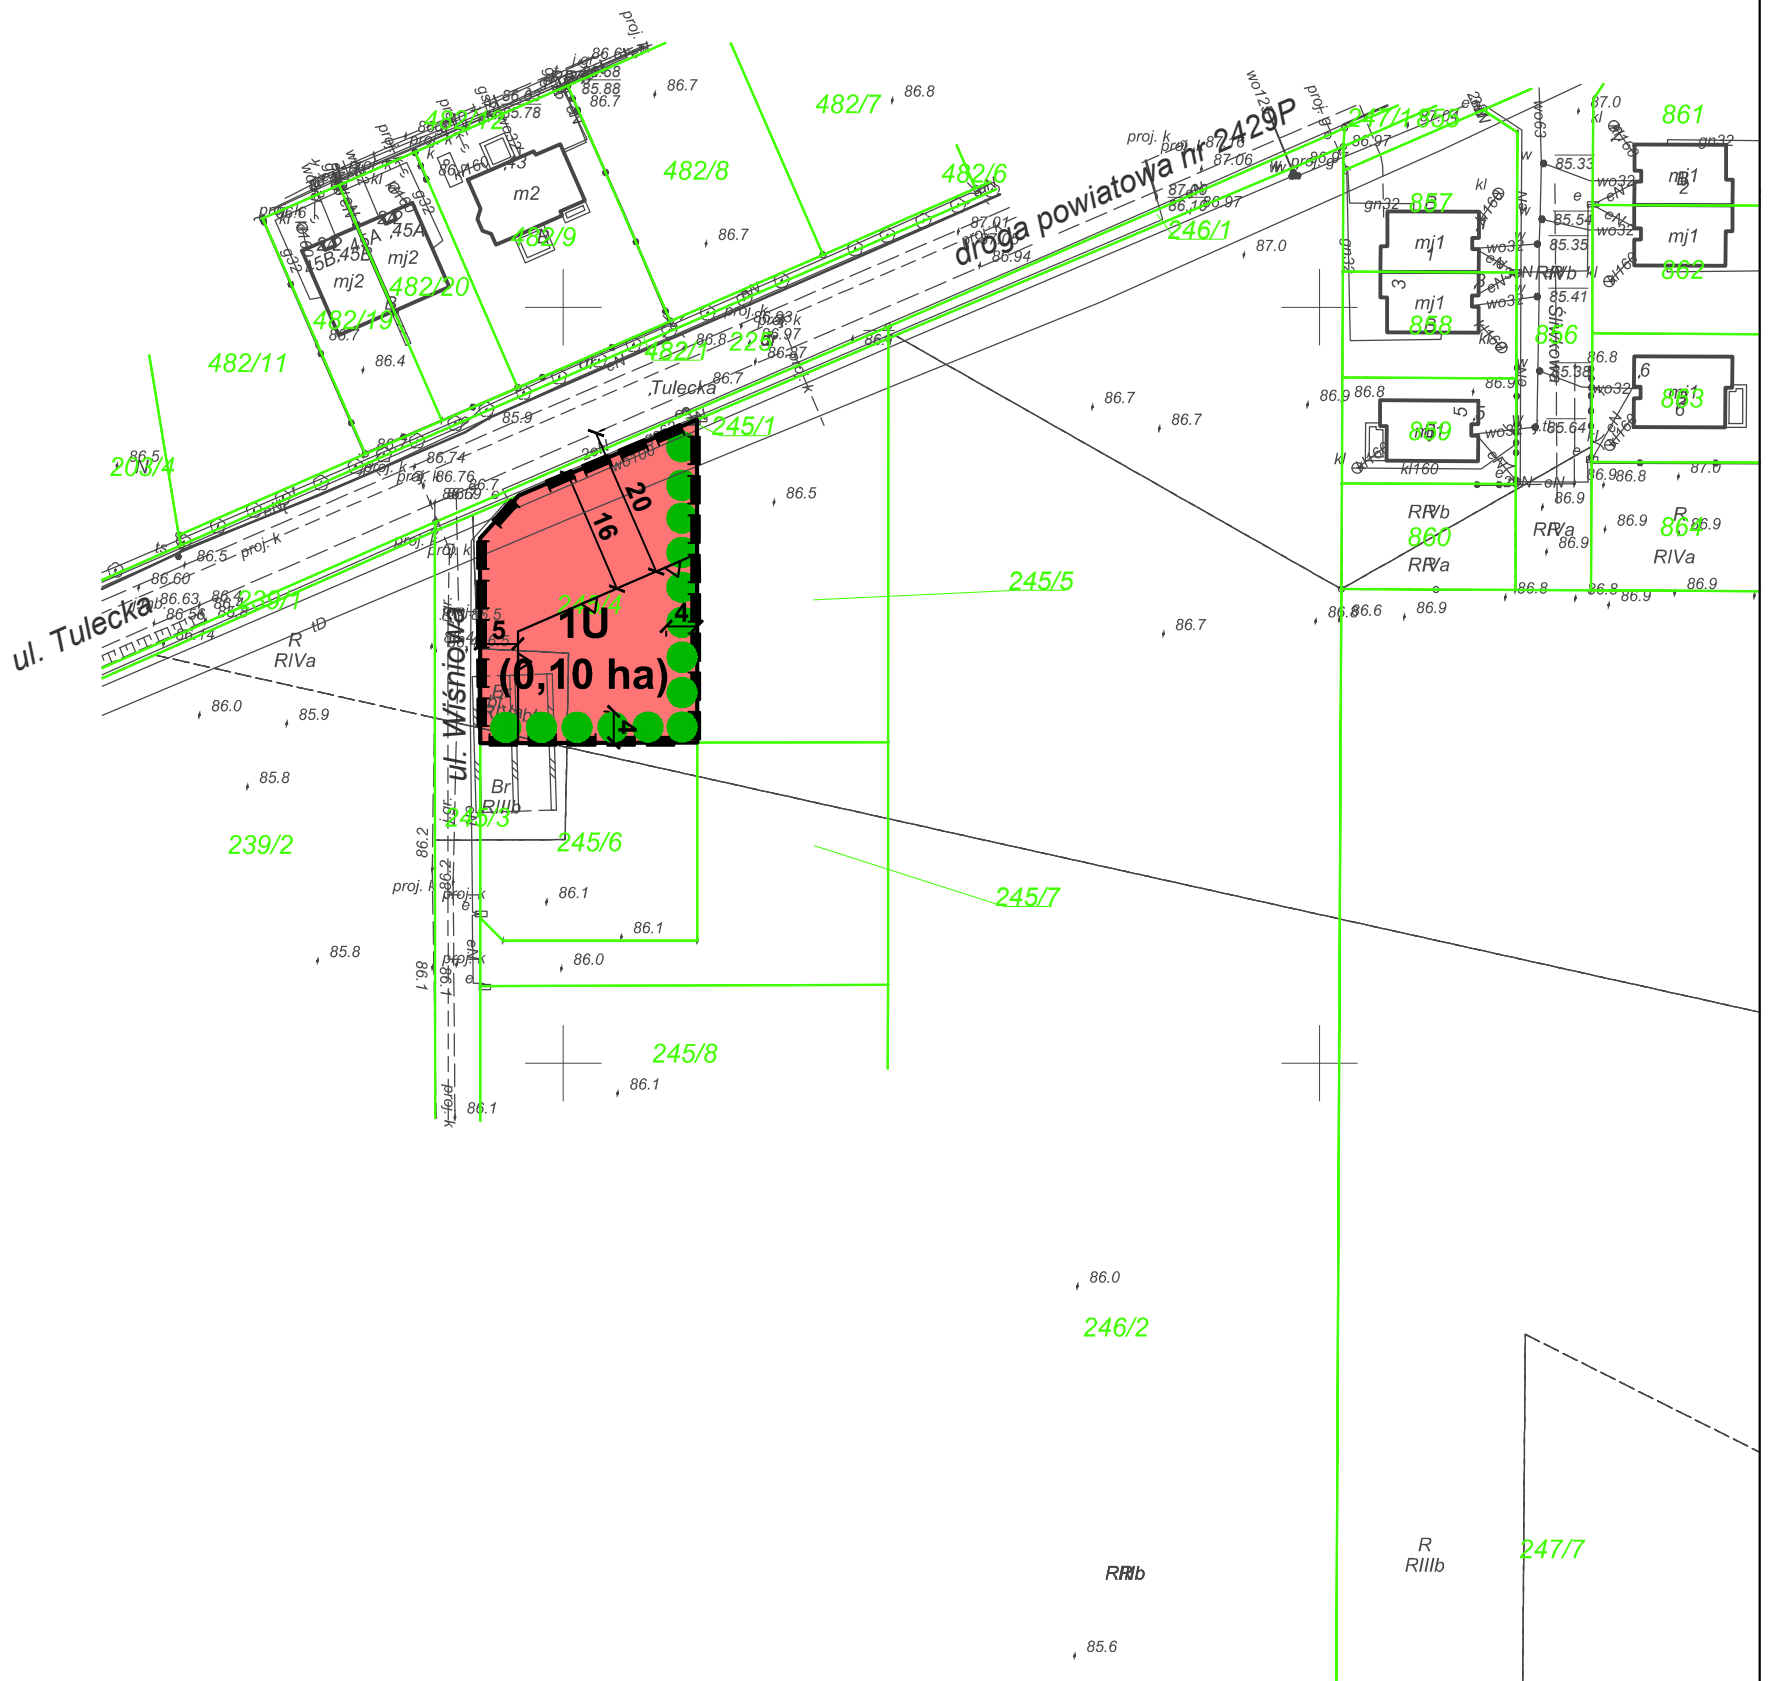

ZAŁĄCZNIK NR 1
DO UCHWAŁY NR XLVII/374/2022
RADY GMINY KLESZCZEWO
Z DNIA 26 PAŹDZIERNIKA 2022 R.

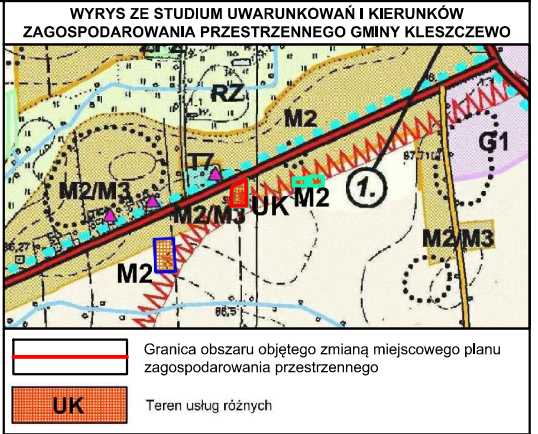

OZNACZENIA:

- granica obszaru objętego zmianą miejscowego planu zagospodarowania przestrzennego
- linia rozgraniczająca tereny o różnym przeznaczeniu lub różnych zasadach zagospodarowania
- nieprzekraczalna linia zabudowy
- pas zieleni izolacyjnej o szerokości 4,0 m
- U - teren zabudowy usługowej

Obszar objęty zmianą planu zlokalizowany jest w granicach:
 - strefy powierzchni ograniczających zabudowę (BRA) dla lotniczych urządzeń naziemnych (LUN),
 - Głównego Zbiornika Wód Podziemnych nr 143 Subzbiornik Inowrocław-Gniezno oraz Głównego Zbiornika Wód Podziemnych nr 144 Dolina Kopalna Wielkopolska



Koncept Pracownia Urbanistyczna
tel. (+48) 61 307 03 53
e-mail: biuro@konceptpracownia.pl
www.konceptpracownia.pl

1 : 1000

