


**ZMIANA MIEJSCOWEGO PLANU ZAGOSPODAROWANIA PRZESTRZENNEGO GMINY KLESZCZEWO,
OBEJMUJĄCA DZIAŁKI POŁOŻONE W REJONIE ULICY POGODNEJ W GOWARZEWIE**

ZAŁĄCZNIK NR 1
DO UCHWAŁY NR XLVII/378/2022
RADY GMINY KLESZCZEWO
Z DNIA 26 PAŹDZIERNIKA 2022 R.

WYRYS ZE STUDIUM UWARUNKOWAŃ I KIERUNKÓW
ZAGOSPODAROWANIA PRZESTRZENNEGO GMINY KLESZCZEWO



Granica obszaru objętego zmianą miejscowego planu zagospodarowania przestrzennego
M2 Teren zabudowy mieszkaniowej jednorodzinnej

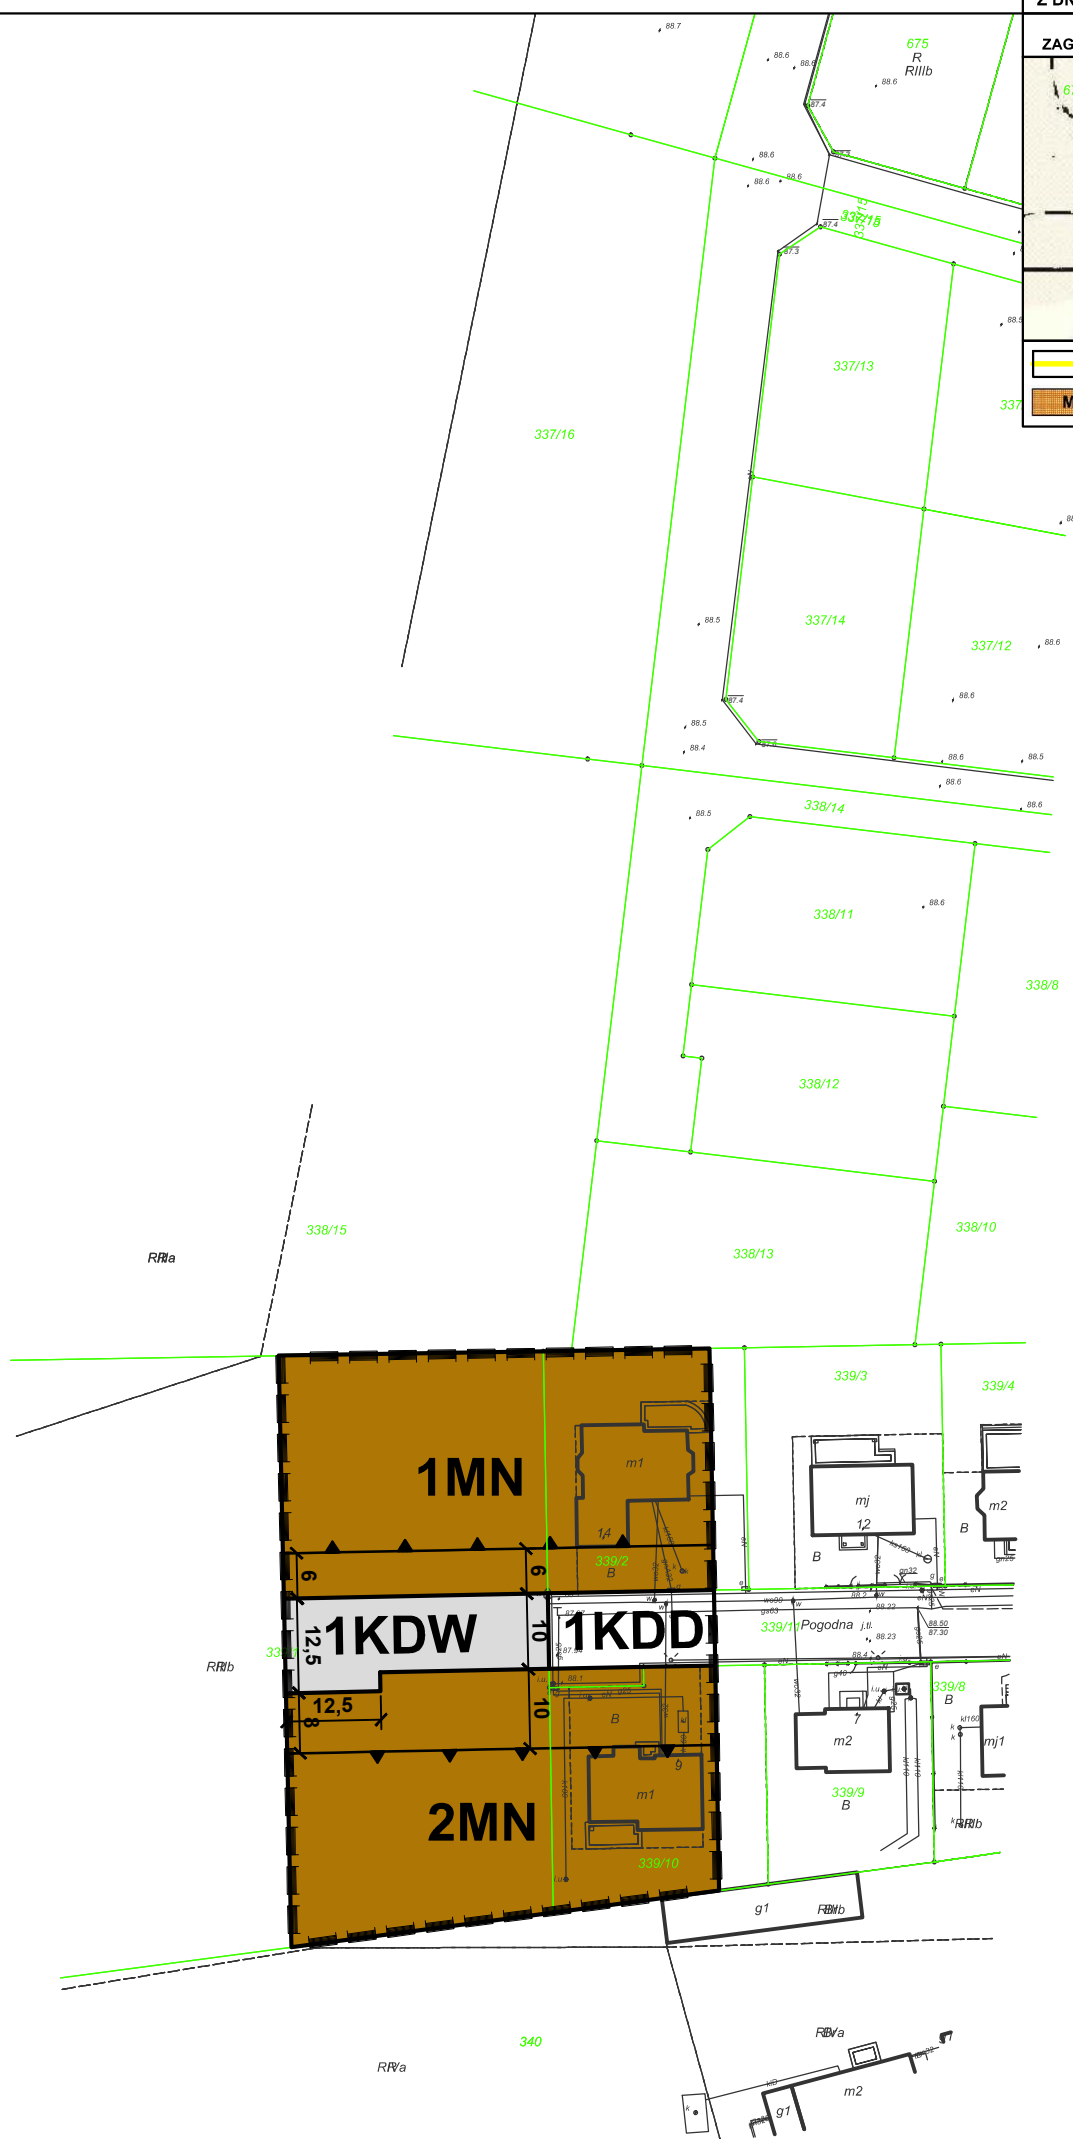

OZNACZENIA:

- granica obszaru objętego zmianą miejscowego planu zagospodarowania przestrzennego
- linia rozgraniczająca tereny o różnym przeznaczeniu lub różnych zasadach zagospodarowania
- obowiązująca linia zabudowy
- MN - tereny zabudowy mieszkaniowej jednorodzinnej
- KDD - teren drogi publicznej klasy dojazdowej
- KDW - teren drogi wewnętrznej

Obszar objęty zmianą planu zlokalizowany jest w granicach Głównego Zbiornika Wód Podziemnych nr 143 Subzbiornik Inowrocław-Gniezno oraz Głównego Zbiornika Wód Podziemnych nr 144 Dolina Kopalna Wielkopolska

KONCEPT
PRACOWNIA URBANISTYCZNA
Koncept Pracownia Urbanistyczna
tel. (+48) 61 307 03 53
e-mail: biuro@konceptpracownia.pl
www.konceptpracownia.pl

1 : 1000

