


ZMIANA MIEJSCOWEGO PLANU ZAGOSPODAROWANIA PRZESTRZENNEGO GMINY KLESZCZEWO, OBEJMUJĄCEGO DZIAŁKI POŁOŻONE W TULCACH I GOWARZEWIE


ZAŁĄCZNIK NR 1
DO UCHWAŁY NR VI/46/2019
RADY GMINY KLESZCZEWO
Z DNIA 26 MARCA 2019 R.

Obręb Tulce

Wyrys ze studium uwarunkowań
i kierunków zagospodarowania
przestrzennego gminy Kleszczewo

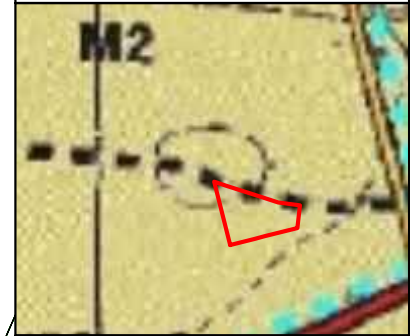

- granice terenu objętego miejscowym planem
- granica sołectwa
- tereny zabudowy mieszkaniowej jednorodzinnej

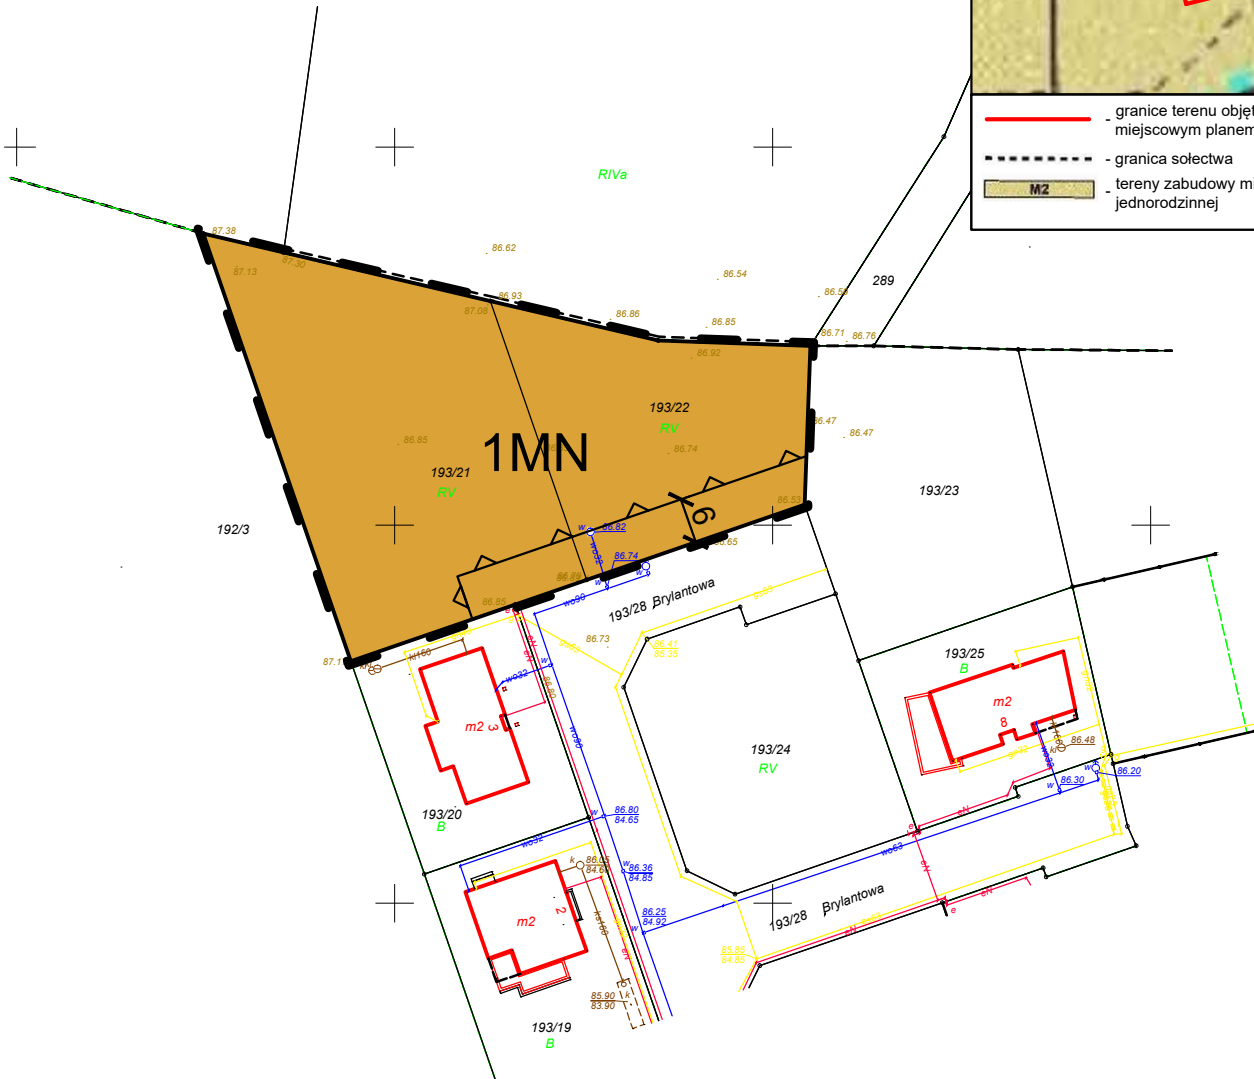

Oznaczenia

- granice obszaru objętego planem
- linia rozgraniczająca tereny o różnym przeznaczeniu lub różnych zasadach zagospodarowania
- nieprzekraczalne linie zabudowy
- teren zabudowy mieszkaniowej jednorodzinnej

obszar objęty planem znajduje się w granicach Głównego Zbiornika Wód Podziemnych nr 143 - Subzbiornik Inowrocław-Gniezno oraz Głównego Zbiornika Wód Podziemnych nr 144 - Dolina Kopalnia Wielkopolski

Skala 1 : 1000



API Sp. z o.o.
architektura, planowanie, inwestycje
60-792 Poznań, ul. Wojskowa 6/B6
tel. 61 2230908, e-mail: biuro@apispzoo.pl