


ZMIANA MIEJSCOWEGO PLANU ZAGOSPODAROWANIA PRZESTRZENNEGO GMINY KLESZCZEWO, OBEJMUJĄCA DZIAŁKI POŁOŻONE W GOWARZEWIE, TULCACH I BYLINIE

GOWARZEWO




ZAŁĄCZNIK NR 2
DO UCHWAŁY NR XXIX/230/2021
RADY GMINY KLESZCZEWO
Z DNIA 26 MAJA 2021 R.

WYRYS ZE STUDIUM UWARUNKOWAŃ I KIERUNKÓW ZAGOSPODAROWANIA PRZESTRZENNEGO GMINY KLESZCZEWO

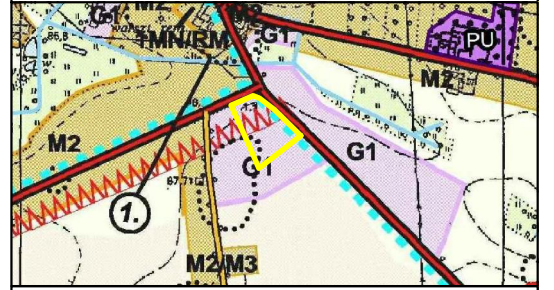

— Granica obszaru objętego zmianą miejscowego planu zagospodarowania przestrzennego
G1 Tereny drobnego biznesu (nieuciążliwego) głównie o profilu usługowym nie generującym transportu z prawem zabudowy

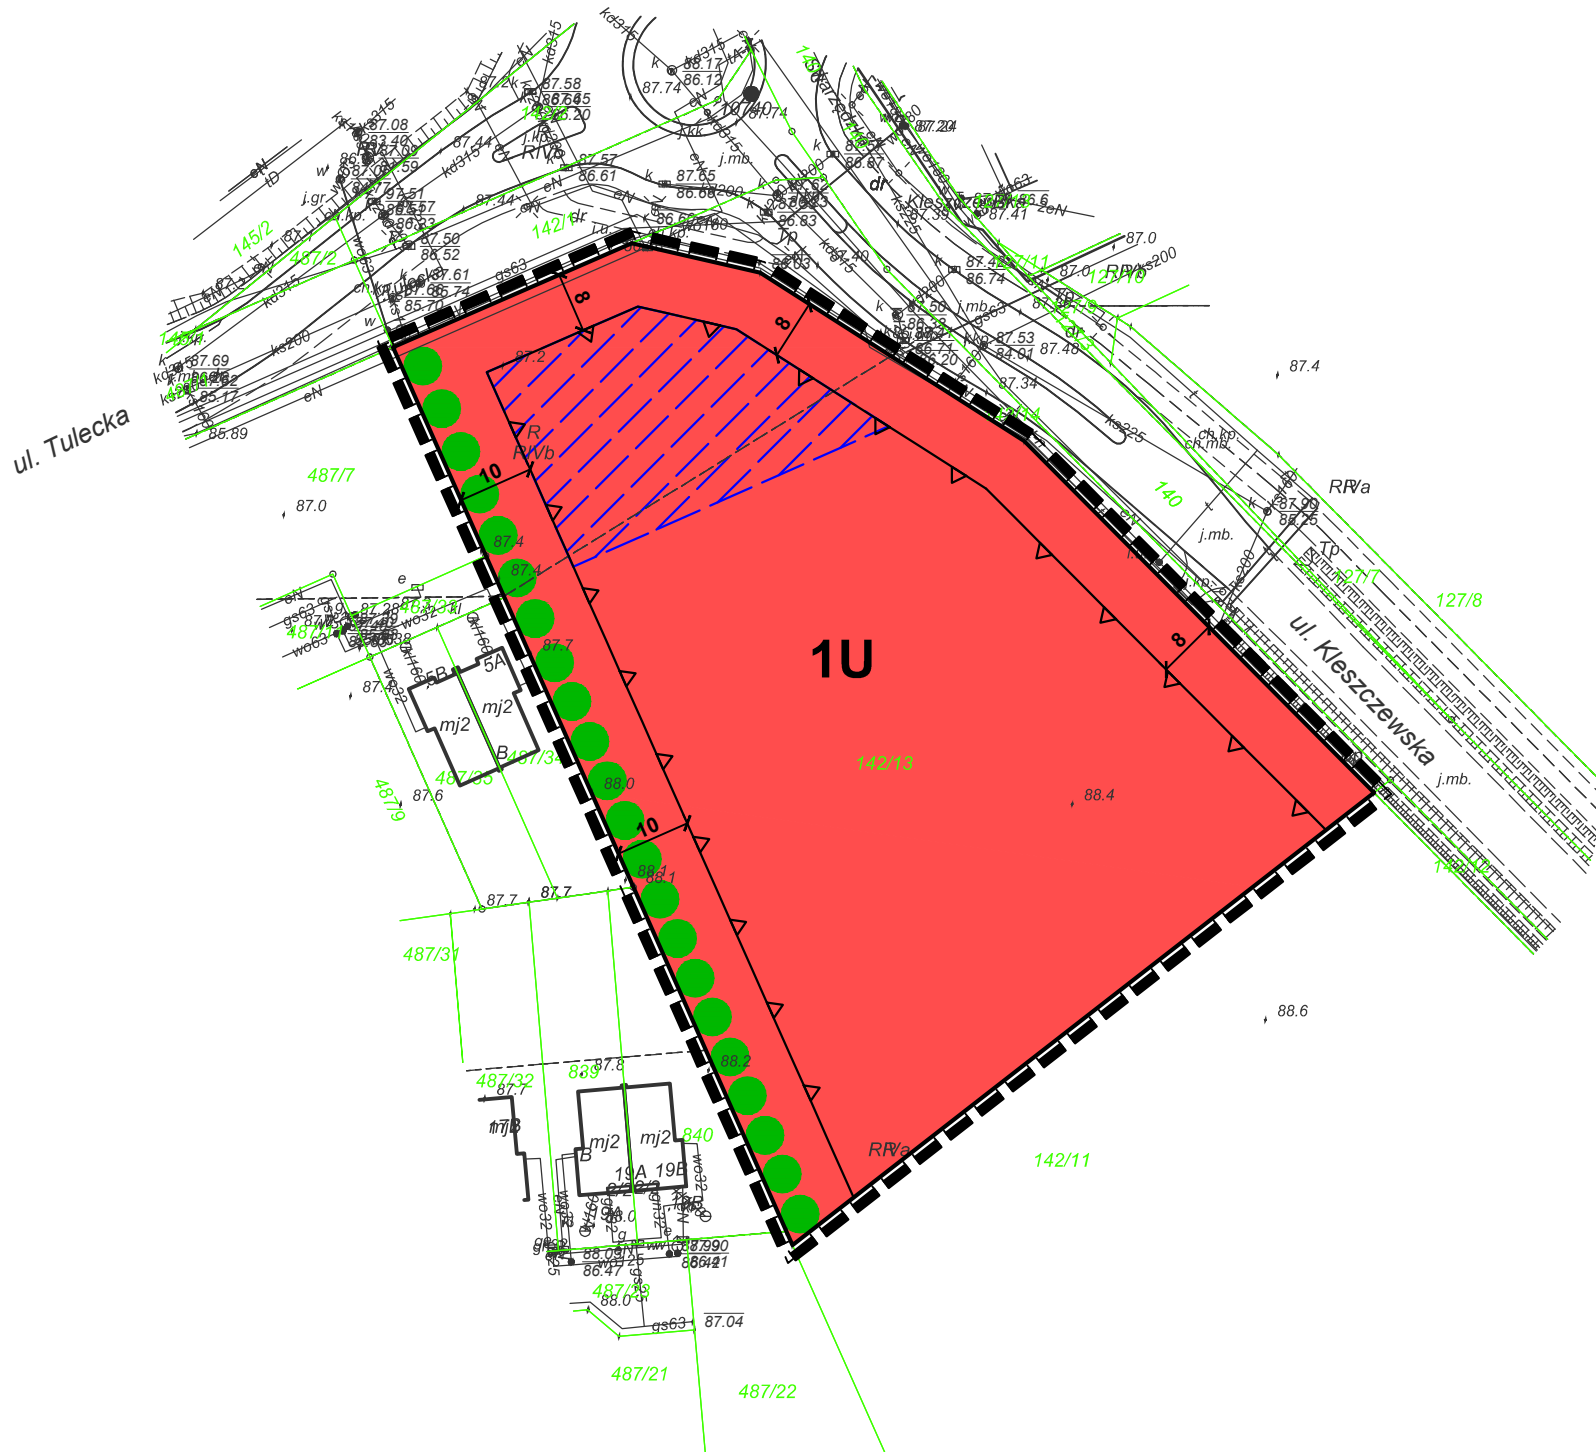

KONCEPT PRACOWNIA URBANISTYCZNA
Koncept Pracownia Urbanistyczna
tel. (+48) 61 307 03 53
e-mail: biuro@konceptpracownia.pl
www.konceptpracownia.pl

1 : 1000



OZNACZENIA:

- granica obszaru objętego zmianą miejscowego planu zagospodarowania przestrzennego
- linia rozgraniczająca tereny o różnym przeznaczeniu lub różnych zasadach zagospodarowania
- nieprzekraczalna linia zabudowy
- U - teren zabudowy usługowej
- obszar dominanty architektonicznej
- zieleni izolacyjnej

Obszar objęty zmianą planu zlokalizowany jest w granicach Głównego Zbiornika Wód Podziemnych nr 143 Subzbiornik Inowrocław-Gniezno