


ZMIANA MIEJSCOWEGO PLANU ZAGOSPODAROWANIA PRZESTRZENNEGO GMINY KLESZCZEWO, OBEJMUJĄCA DZIAŁKI POŁOŻONE W GOWARZEWIE, TULCACH I BYLINIE

BYLIN

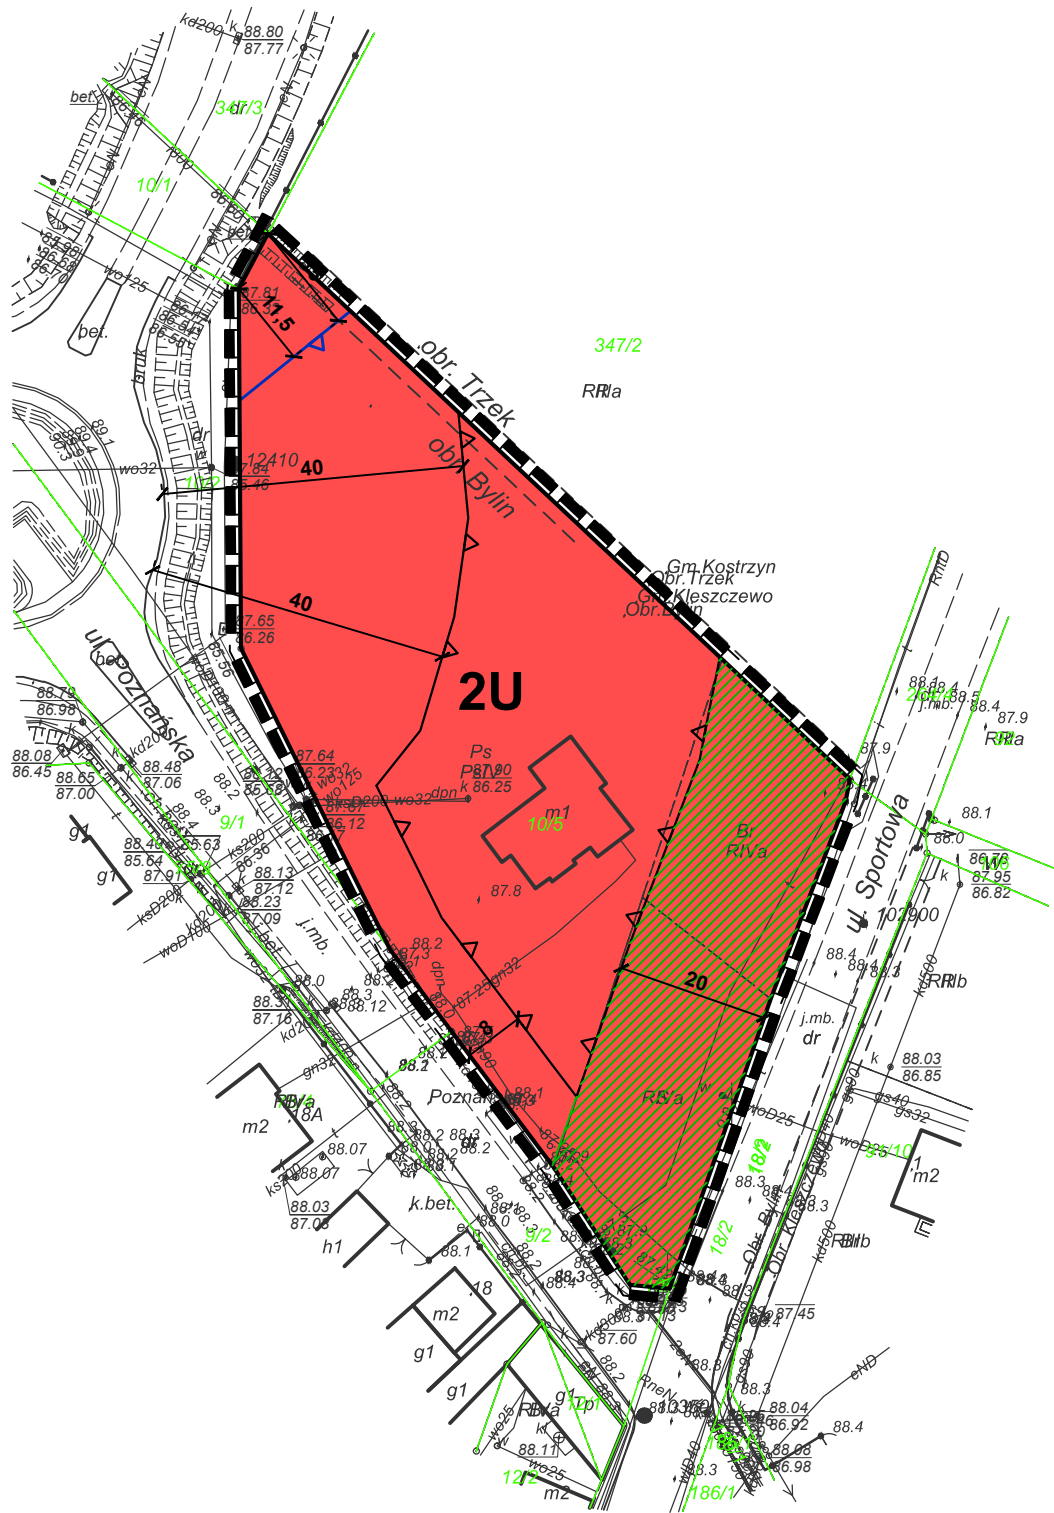

ZAŁĄCZNIK NR 5
DO UCHWAŁY NR XXIX/230/2021
RADY GMINY KLESZCZEWO
Z DNIA 26 MAJA 2021 R.



OZNACZENIA:

- granica obszaru objętego zmianą miejscowego planu zagospodarowania przestrzennego
- linia rozgraniczająca tereny o różnym przeznaczeniu lub różnych zasadach zagospodarowania
- nieprzekraczalna linia zabudowy
- granica strefy negatywnego oddziaływania związanego z ruchem drogowym drogi ekspresowej S5
- strefa zieleni buforowej
- teren zabudowy usługowej

Obszar objęty zmianą planu zlokalizowany jest w granicach Głównego Zbiornika Wód Podziemnych nr 143 Subzbiornik Inowrocław-Gniezno



Koncept Pracownia Urbanistyczna
tel. (+48) 61 307 03 53
e-mail: biuro@konceptpracownia.pl
www.konceptpracownia.pl

1 : 1000

