


**ZMIANA MIEJSCOWEGO PLANU ZAGOSPODAROWANIA PRZESTRZENNEGO GMINY KLESZCZEWO, OBEJMUJĄCA DZIAŁKĘ NR 42/22 W MIEJSCOWOŚCI ŚRÓDKA**

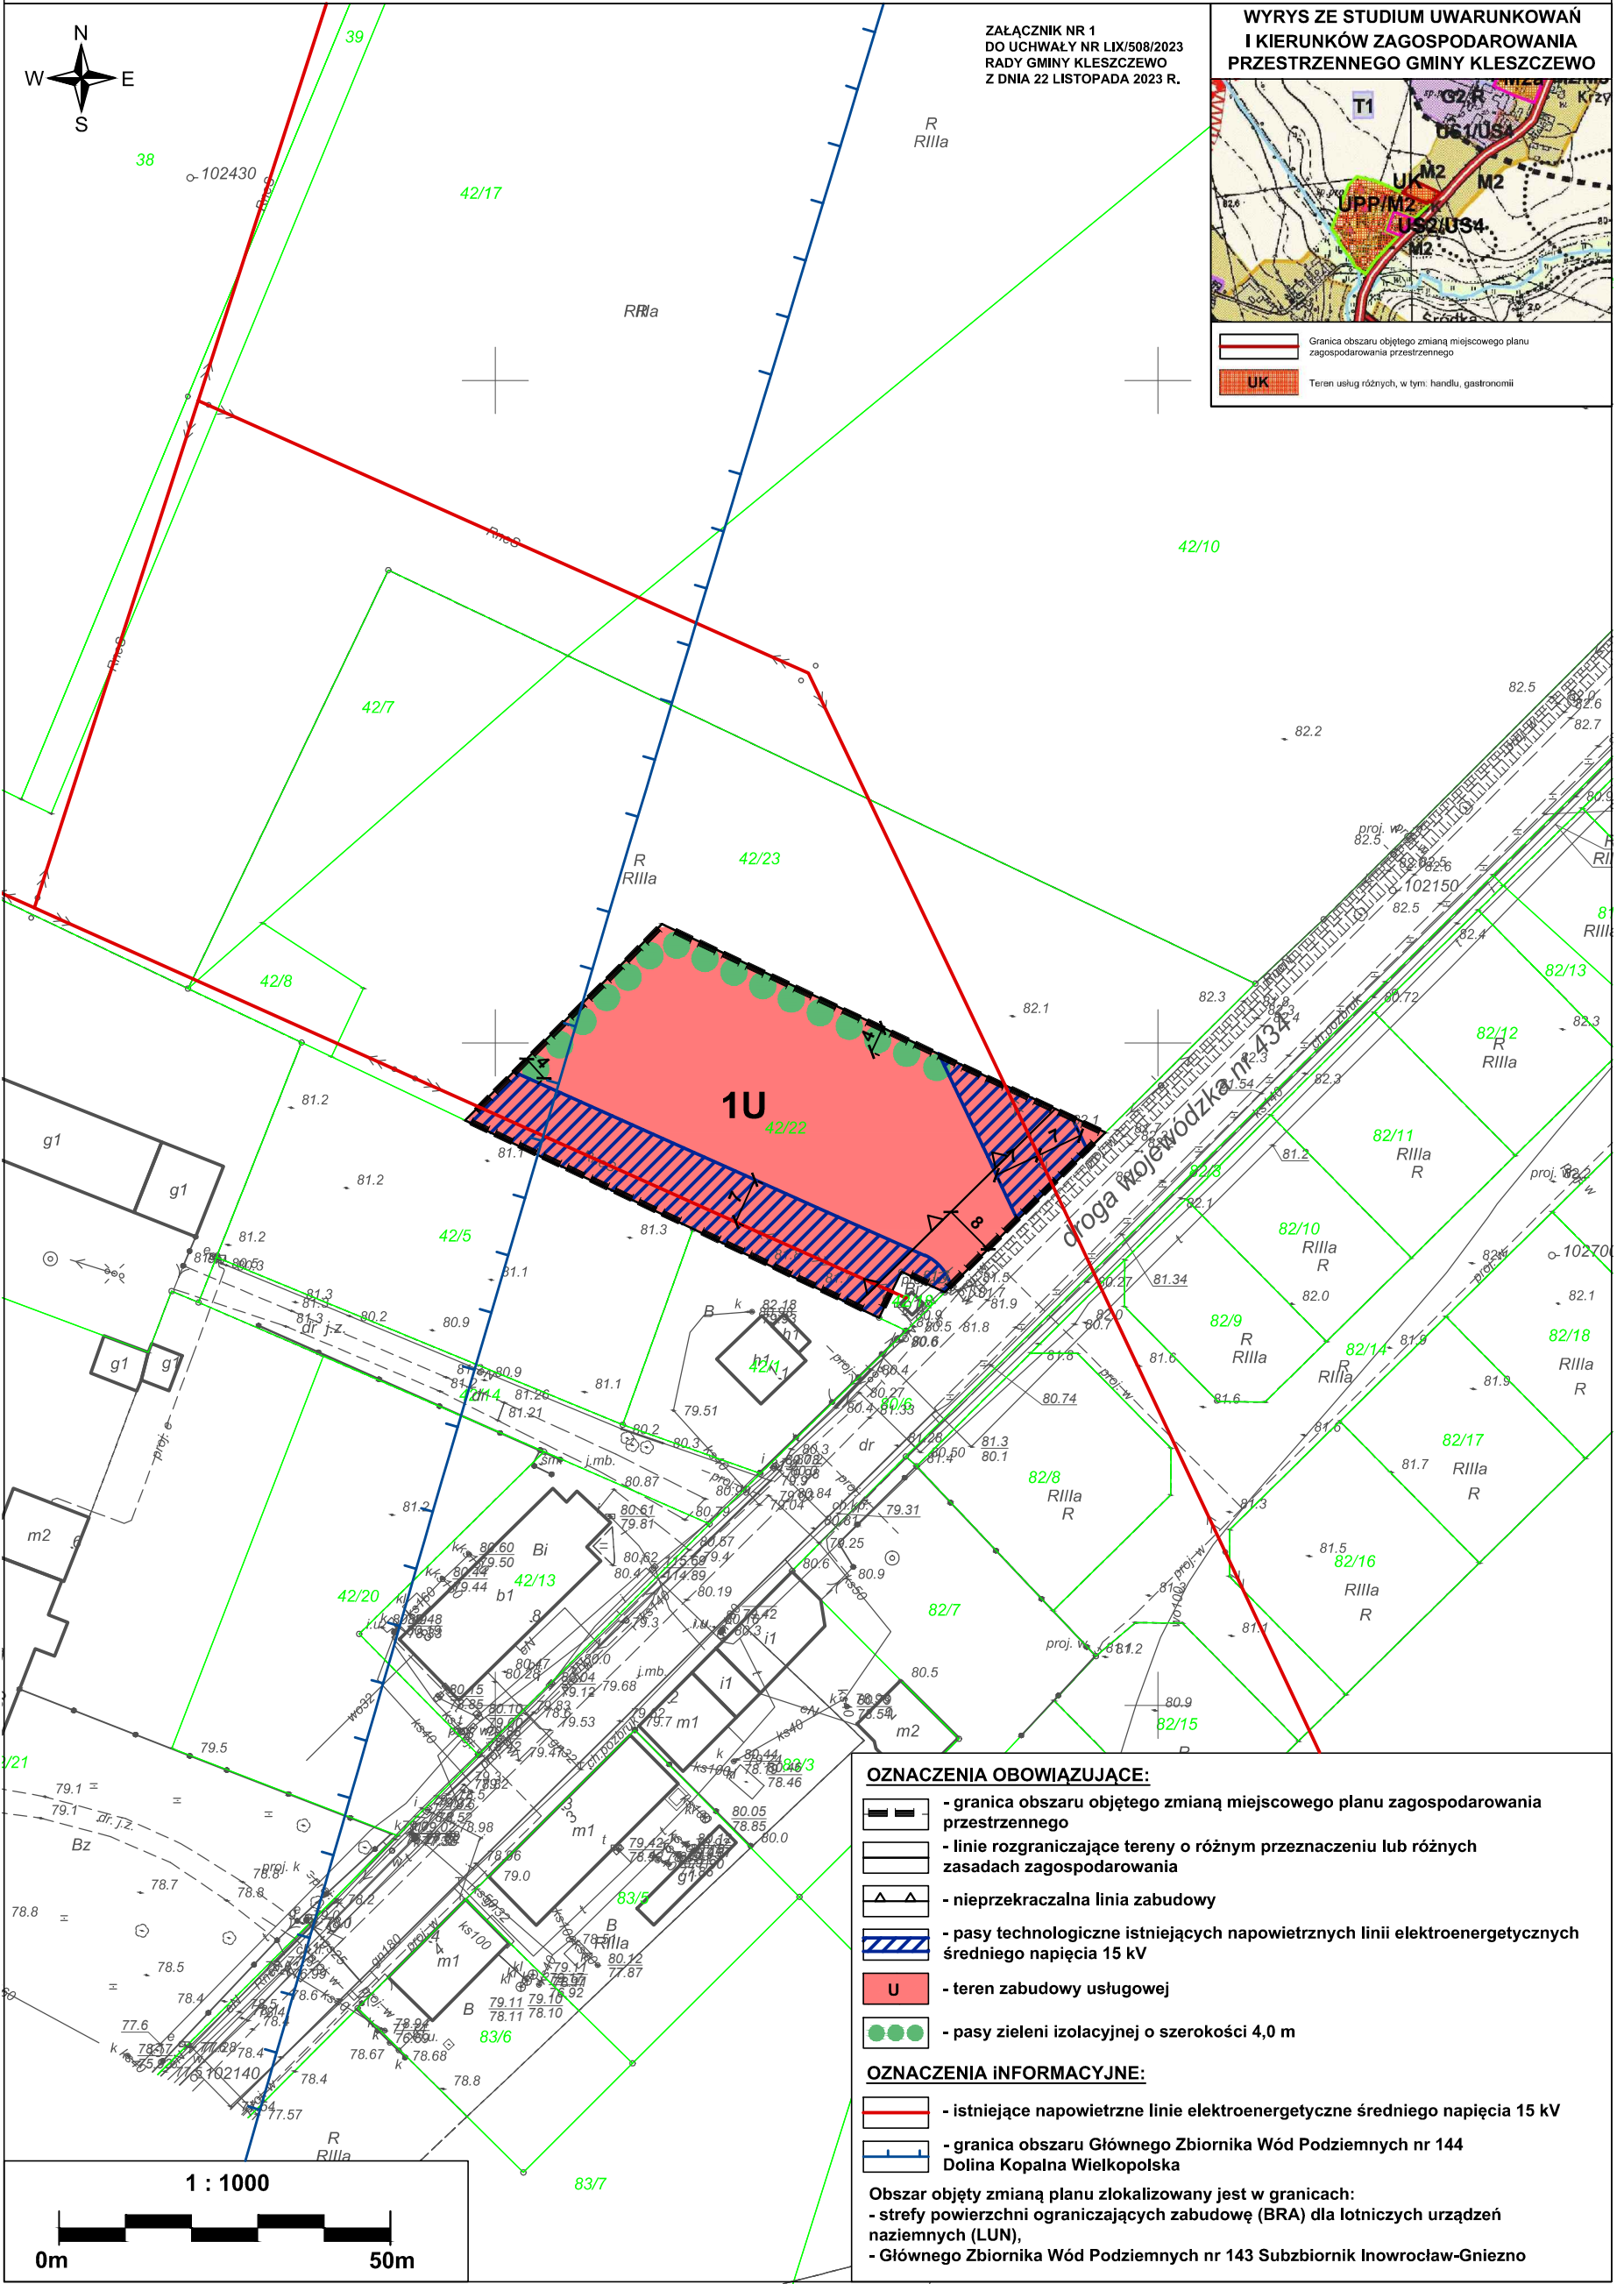

ZAŁĄCZNIK NR 1  
DO UCHWAŁY NR LIX/508/2023  
RADY GMINY KLESZCZEWO  
Z DNIA 22 LISTOPADA 2023 R.



- OZNACZENIA OBOWIĄZUJĄCE:**
- granica obszaru objętego zmianą miejscowego planu zagospodarowania przestrzennego
  - linie rozgraniczające tereny o różnym przeznaczeniu lub różnych zasadach zagospodarowania
  - nieprzekraczalna linia zabudowy
  - pasy technologiczne istniejących napowietrznych linii elektroenergetycznych średniego napięcia 15 kV
  - teren zabudowy usługowej
  - pasy zieleni izolacyjnej o szerokości 4,0 m
- OZNACZENIA INFORMACYJNE:**
- istniejące napowietrzne linie elektroenergetyczne średniego napięcia 15 kV
  - granica obszaru Głównego Zbiornika Wód Podziemnych nr 144 Dolina Kopalna Wielkopolska
- Obszar objęty zmianą planu zlokalizowany jest w granicach:  
 - strefy powierzchni ograniczających zabudowę (BRA) dla lotniczych urządzeń naziemnych (LUN),  
 - Głównego Zbiornika Wód Podziemnych nr 143 Subzbiornik Inowrocław-Gniezno

