


Wyrys ze studium uwarunkowań i kierunków zagospodarowania przestrzennego gminy Kleszczewo



Miejscowy plan zagospodarowania przestrzennego terenów położonych w obrębie geodezyjnym Bylin, w rejonie drogi ekspresowej S5, gmina Kleszczewo

Skala 1:1000
0 50 100 m

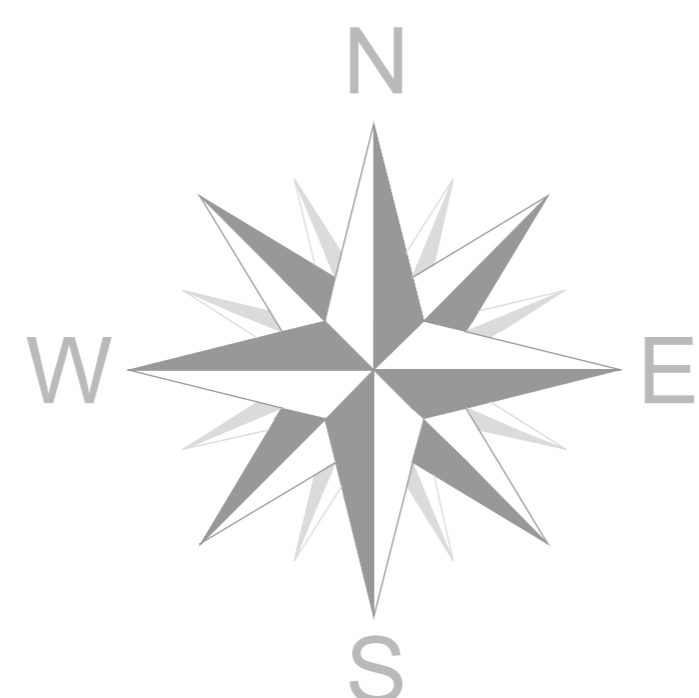

Teren objęty planem miejscowym



OZNACZENIA:

USTALENIA PLANU

- Granicę obszaru objętego planem
- Linie rozgraniczające tereny o różnym przeznaczeniu lub różnych zasadach zagospodarowania
- Nieprzekraczalne linie zabudowy
- U** Tereny zabudowy usługowej
- U/P** Teren zabudowy usługowo-produkcyjnej
- Z** Tereny zieleni izolacyjnej
- KDW** Tereny dróg wewnętrznych
- 10 Wymiary [m]

TREŚĆ INFORMACYJNA PLANU

- Linia elektroenergetyczna niskiego napięcia *napowietrzna*
- Linia elektroenergetyczna wysokiego napięcia *napowietrzna*
- Obszar w granicach planu: Główny Zbiornik Wód Podziemnych Nr 143
- Postulowany przebieg ścieżki pieszko-rowerowej
- Skrzyżowanie o ograniczonej dostępności dla ruchu drogowego *wjazd dla pojazdów jadących od strony węzła (S5) i wyjazd dla pojazdów jadących w kierunku Kórnik*

Załącznik nr 1
do uchwały Nr II/20/2024
Rady Gminy Kleszczewo
z dnia 16 maja 2024 r.