



**ZAŁĄCZNIK NR 5
DO UCHWAŁY NR XV/132/2025
RADY GMINY KLESZCZEWO
Z DNIA 27 SIERPNIA 2025 R.**

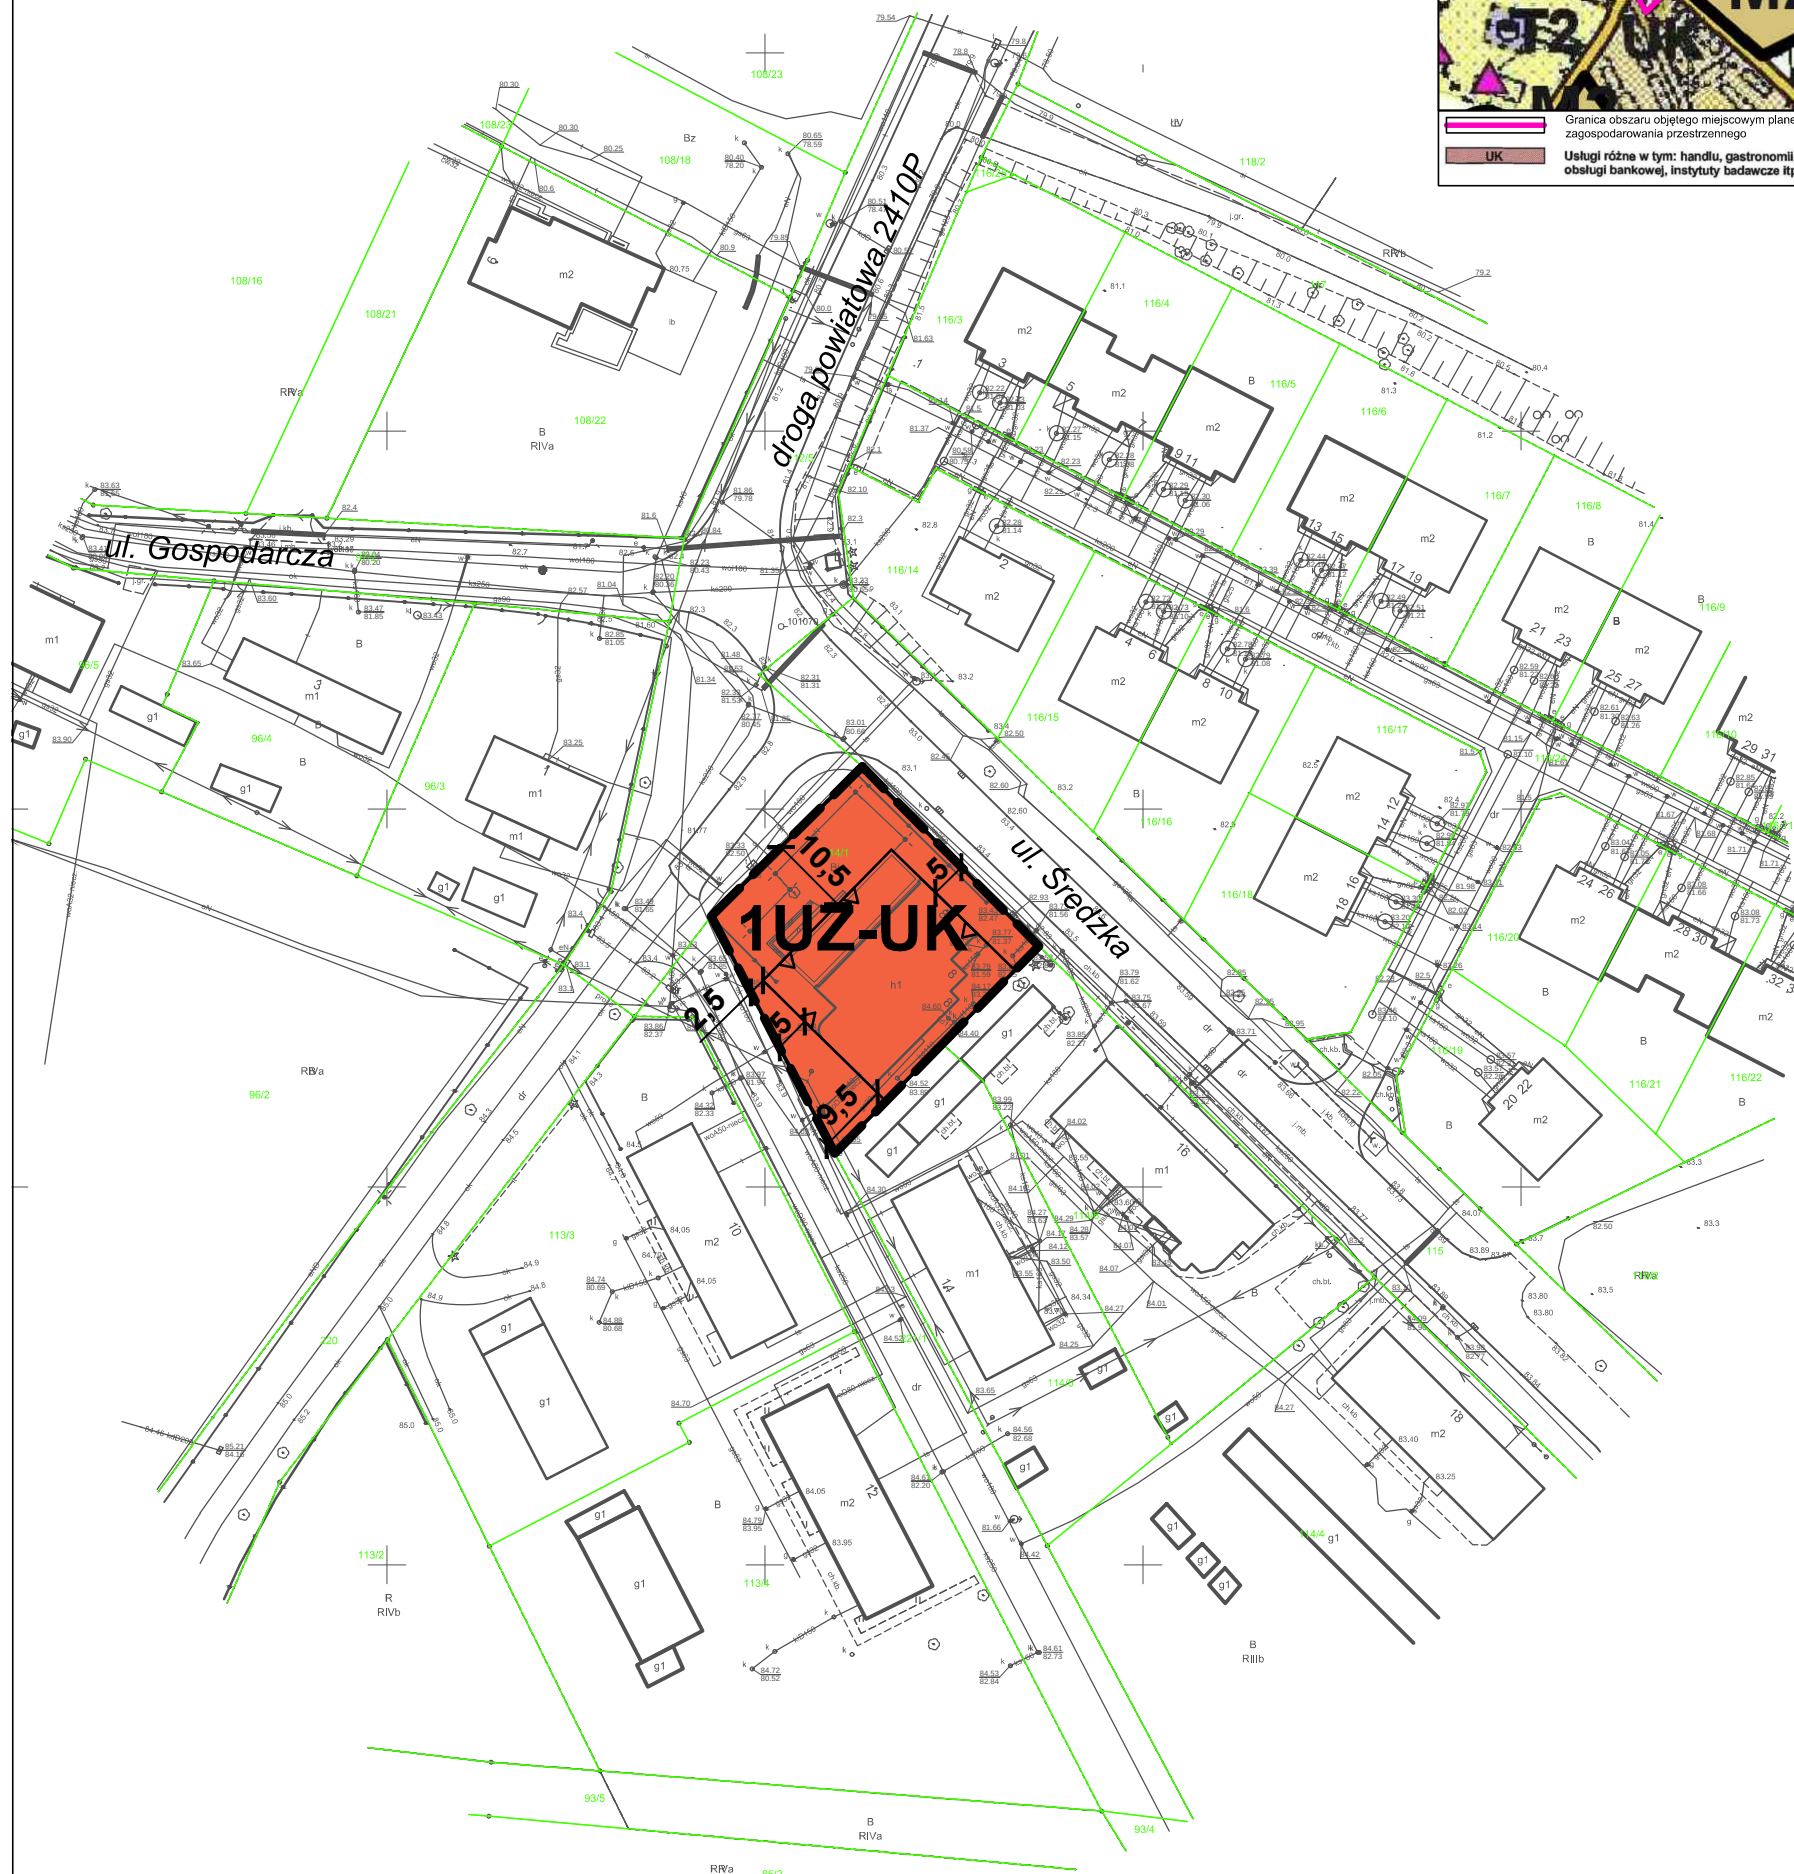

1 : 1000

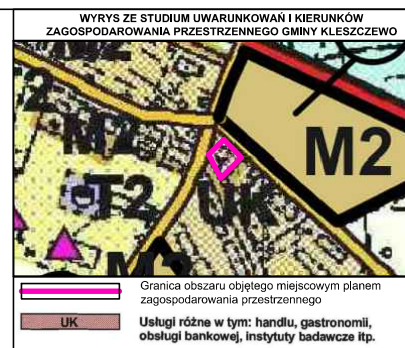

Rysunek planu został opracowany na mapie zasadniczej w postaci wektorowej o układzie współrzędnych zgodnym z obowiązującym państwowym systemem odniesień przestrzennych - układ współrzędnych 2000 (strefa VI) – EPSG:2177. Licencja Starosty Poznańskiego nr GKG.GZW.4062.196.2024 3021 P z dnia 05.11.2024 r.

OZNACZENIA OBOWIAZUJĄCE:

-  - granica obszaru objętego miejscowym planem zagospodarowania przestrzennego
 - linia rozgraniczająca tereny o różnym przeznaczeniu lub różnych zasadach zagospodarowania
 - nieprzekraczalna linia zabudowy

PRZEZNACZENIE TERENU:

- UZ-UK** - teren usług zdrowia i pomocy społecznej lub usług kultury i rozrywki

Obszar objęty planem zlokalizowany jest w granicach:

- Głównego Zbiornika Wód Podziemnych nr 143 Subzbiornik Inowrocław-Gniezno,
- Głównego Zbiornika Wód Podziemnych 144 Dolina Kopalnia Wielkopolska,
- powierzchni ograniczających zabudowę (BRA) dla lotniczych urządzeń naziemnych (LUN),
- powierzchni ograniczających przeszkody dla lotniska wojskowego Poznań-Krzyszyn