



MIEJSCOWY PLAN ZAGOSPODAROWANIA PRZESTRZENNEGO GMINY KLESZCZEWO DLA
WYBRANYCH OBSZARÓW ZLOKALIZOWANYCH W OBRĘBACH TULCE, GOWARZEWO, KOMORNIKI,
KLESZCZEWO, POKLATKI, KRZYŻOWNIKI, ŚRÓDKA ORAZ ZIMIN

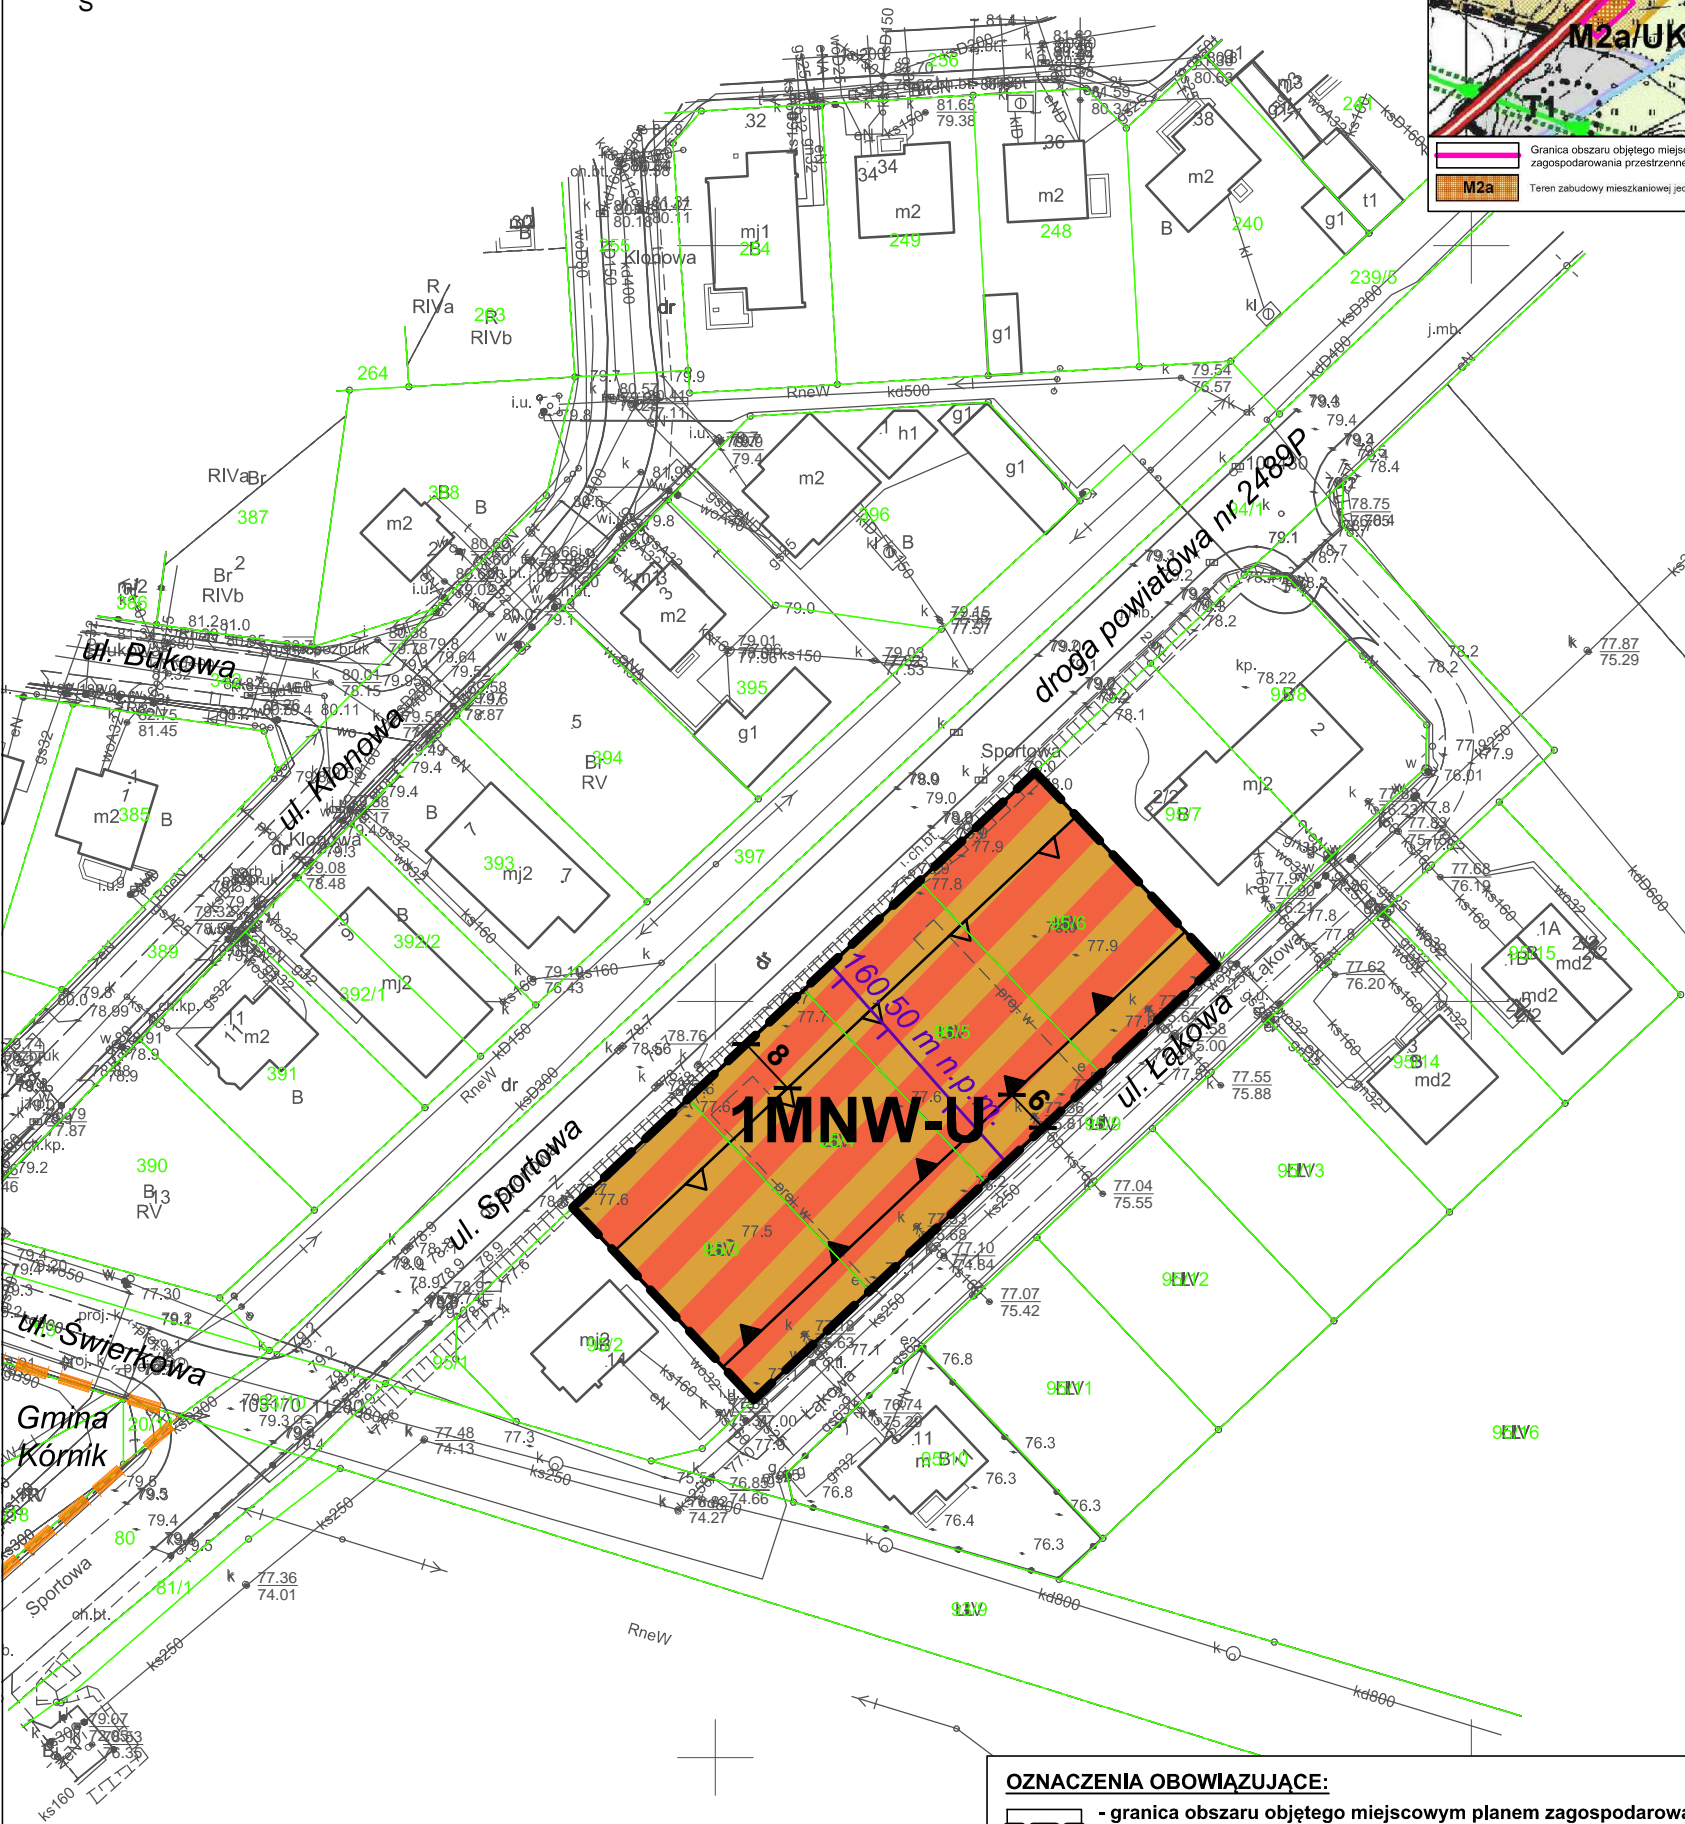

TULCE

ZAŁĄCZNIK NR 1
DO UCHWAŁY NR
RADY GMINY KLESZCZEWO
Z DNIA

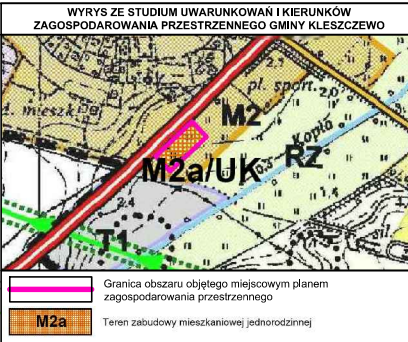

OZNACZENIA OBOWIAZUJĄCE:

- granica obszaru objętego miejscowym planem zagospodarowania przestrzennego
- linia rozgraniczająca tereny o różnym przeznaczeniu lub różnych zasadach zagospodarowania
- nieprzekraczalna linia zabudowy
- obowiązująca linia zabudowy

PRZEZNACZENIE TERENU:

- MNW-U** - teren zabudowy mieszkaniowej jednorodzinnej wolnostojącej lub usług

OZNACZENIA INFORMACYJNE:

- izolinia powierzchni ograniczającej przeszkodę (OLS) dla lotniska Żerniki (EPZE) - nachylenie 1:20
- granica administracyjna gminy Kleszczewo

Obszar objęty planem zlokalizowany jest w granicach:

- Głównego Zbiornika Wód Podziemnych nr 143 Subzbiornik Inowrocław-Gniezno,
- Głównego Zbiornika Wód Podziemnych 144 Dolina Kopalna Wielkopolska,
- strefy powierzchni ograniczającej zabudowę (BRA) dla lotniczych urządzeń naziemnych (LUN)

1 : 1000

Rysunek planu został opracowany na mapie zasadniczej w postaci wektorowej o układzie współrzędnych zgodnym z obowiązującym państwowym systemem odniesień przestrzennych - układ współrzędnych 2000 (strefa VI) – EPSG:2177. Licencja Starosty Poznańskiego nr GKG.GZW.4062.103.2023_3021_P z dnia 20.07.2023 r.