



**MIEJSCOWY PLAN ZAGOSPODAROWANIA PRZESTRZENNEGO GMINY KLESZCZEWO DLA  
WYBRANYCH OBSZARÓW ZLOKALIZOWANYCH W OBRĘBACH TULCE, GOWARZEWO, KOMORNIKI,  
KLESZCZEWO, POKLATKI, KRZYŻOWNIKI, ŚRÓDKA ORAZ ZIMIN**

Rysunek planu został opracowany na mapie zasadniczej w postaci wektorowej o układzie współrzędnych zgodnym z obowiązującym państwowym systemem odniesień przestrzennych - układ współrzędnych 2000 (strefa VI) – EPSG:2177. Licencja Starosty Poznańskiego nr GKG.GZW.4062.103.2023\_3021\_P z dnia 20.07.2023 r.



ZAŁĄCZNIK NR 12  
DO UCHWAŁY NR .....  
RADY GMINY KLESZCZEWO  
Z DNIA ..... R.

WYRYS ZE STUDIUM UWARUNKOWAŃ I KIERUNKÓW  
ZAGOSPODAROWANIA PRZESTRZENNEGO GMINY  
KLESZCZEWO

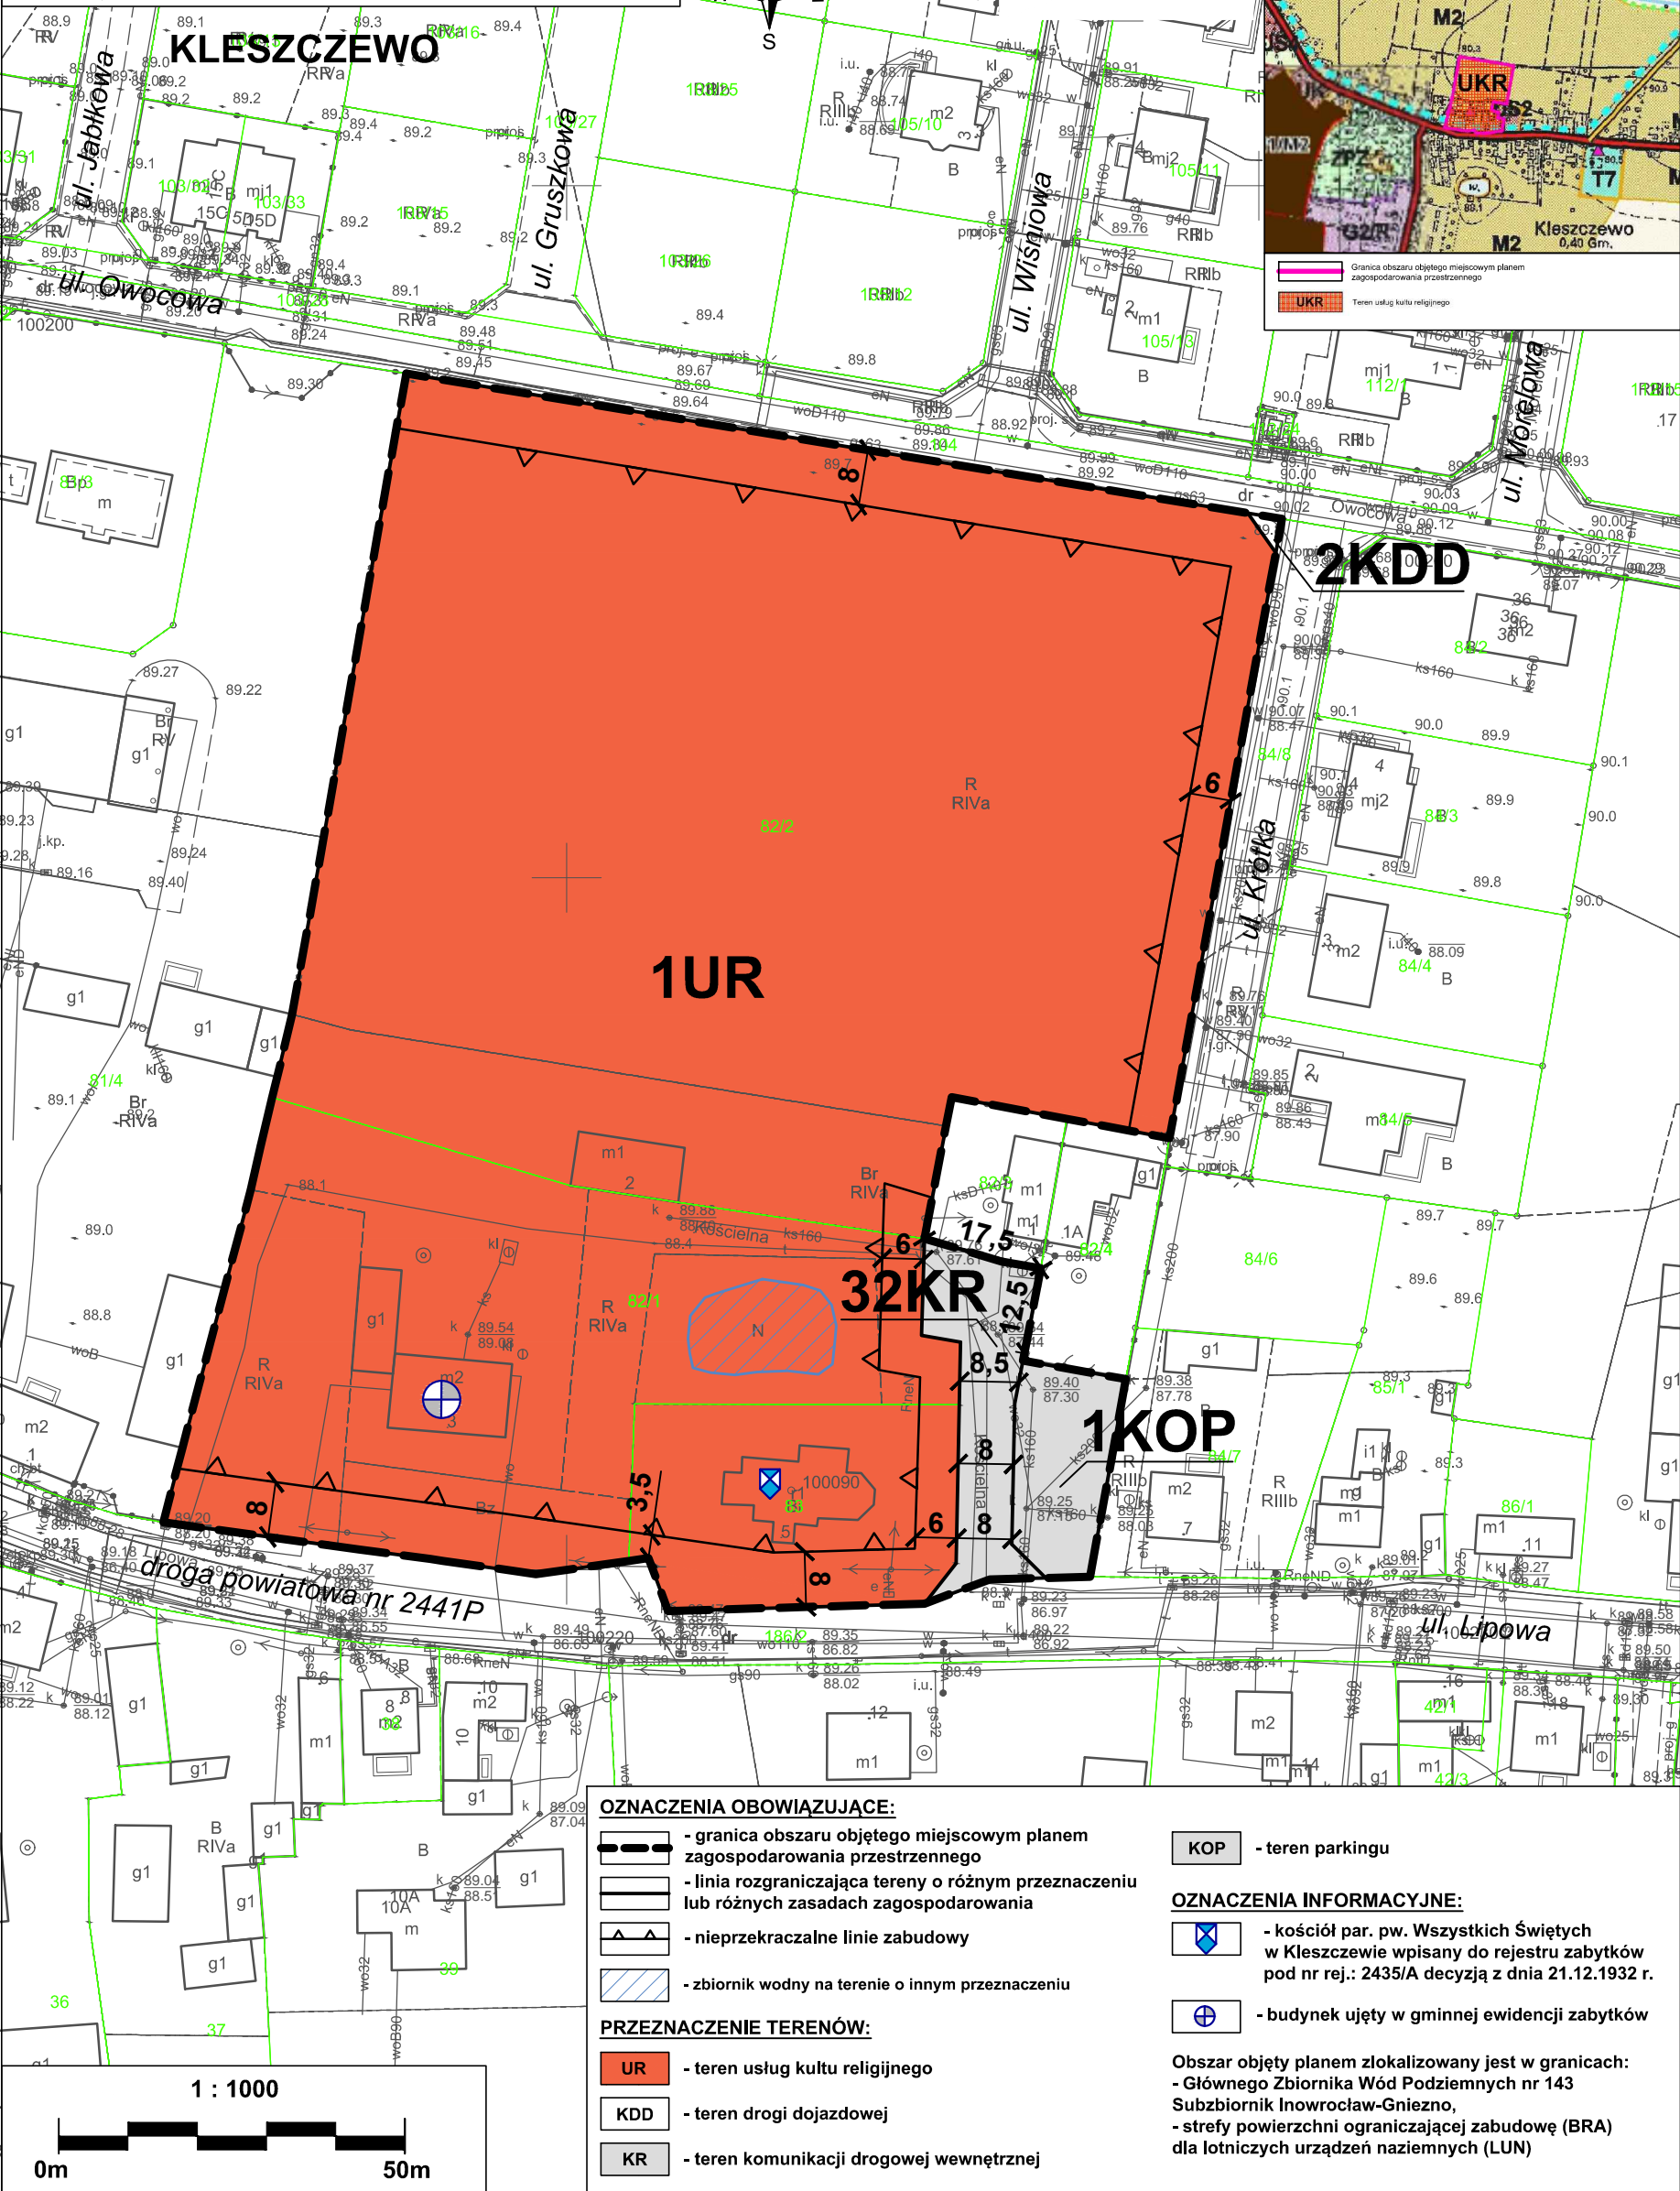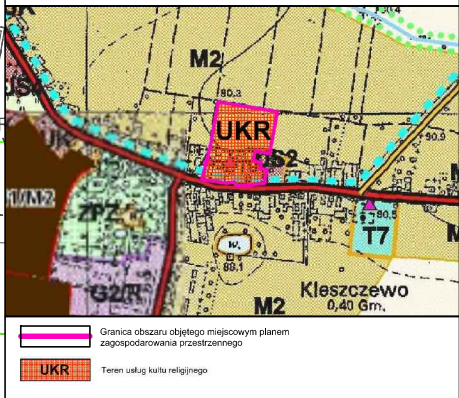

**OZNACZENIA OBOWIĄZUJĄCE:**

- granica obszaru objętego miejscowym planem zagospodarowania przestrzennego
- linia rozgraniczająca tereny o różnym przeznaczeniu lub różnych zasadach zagospodarowania
- nieprzekraczalne linie zabudowy
- zbiornik wodny na terenie o innym przeznaczeniu

**PRZEZNACZENIE TERENÓW:**

- UR - teren usług kultu religijnego
- KDD - teren drogi dojazdowej
- KR - teren komunikacji drogowej wewnętrznej

- KOP - teren parkingu

**OZNACZENIA INFORMACYJNE:**

- kościół par. pw. Wszystkich Świętych w Kleszczewie wpisany do rejestru zabytków pod nr rej.: 2435/A decyzją z dnia 21.12.1932 r.
- budynek ujęty w gminnej ewidencji zabytków

Obszar objęty planem zlokalizowany jest w granicach:  
- Głównego Zbiornika Wód Podziemnych nr 143  
Subzbiornik Inowrocław-Gniezno,  
- strefy powierzchni ograniczającej zabudowę (BRA)  
dla lotniczych urządzeń naziemnych (LUN)