


MIEJSCOWY PLAN ZAGOSPODAROWANIA PRZESTRZENNEGO GMINY KLESZCZEWO DLA  
WYBRANYCH OBSZARÓW ZLOKALIZOWANYCH W OBRĘBACH TULCE, GOWARZEWO, KOMORNIKI,  
KLESZCZEWO, POKLATKI, KRZYŻOWNIKI, ŚRÓDKA ORAZ ZIMIN



GOWARZEWO

ZAŁĄCZNIK NR 7  
DO UCHWAŁY NR .....  
RADY GMINY KLESZCZEWO  
Z DNIA ..... R.

WYRYS ZE STUDIUM UWARUNKÓW I KIERUNKÓW  
ZAGOSPODAROWANIA PRZESTRZENNEGO GMINY  
KLESZCZEWO

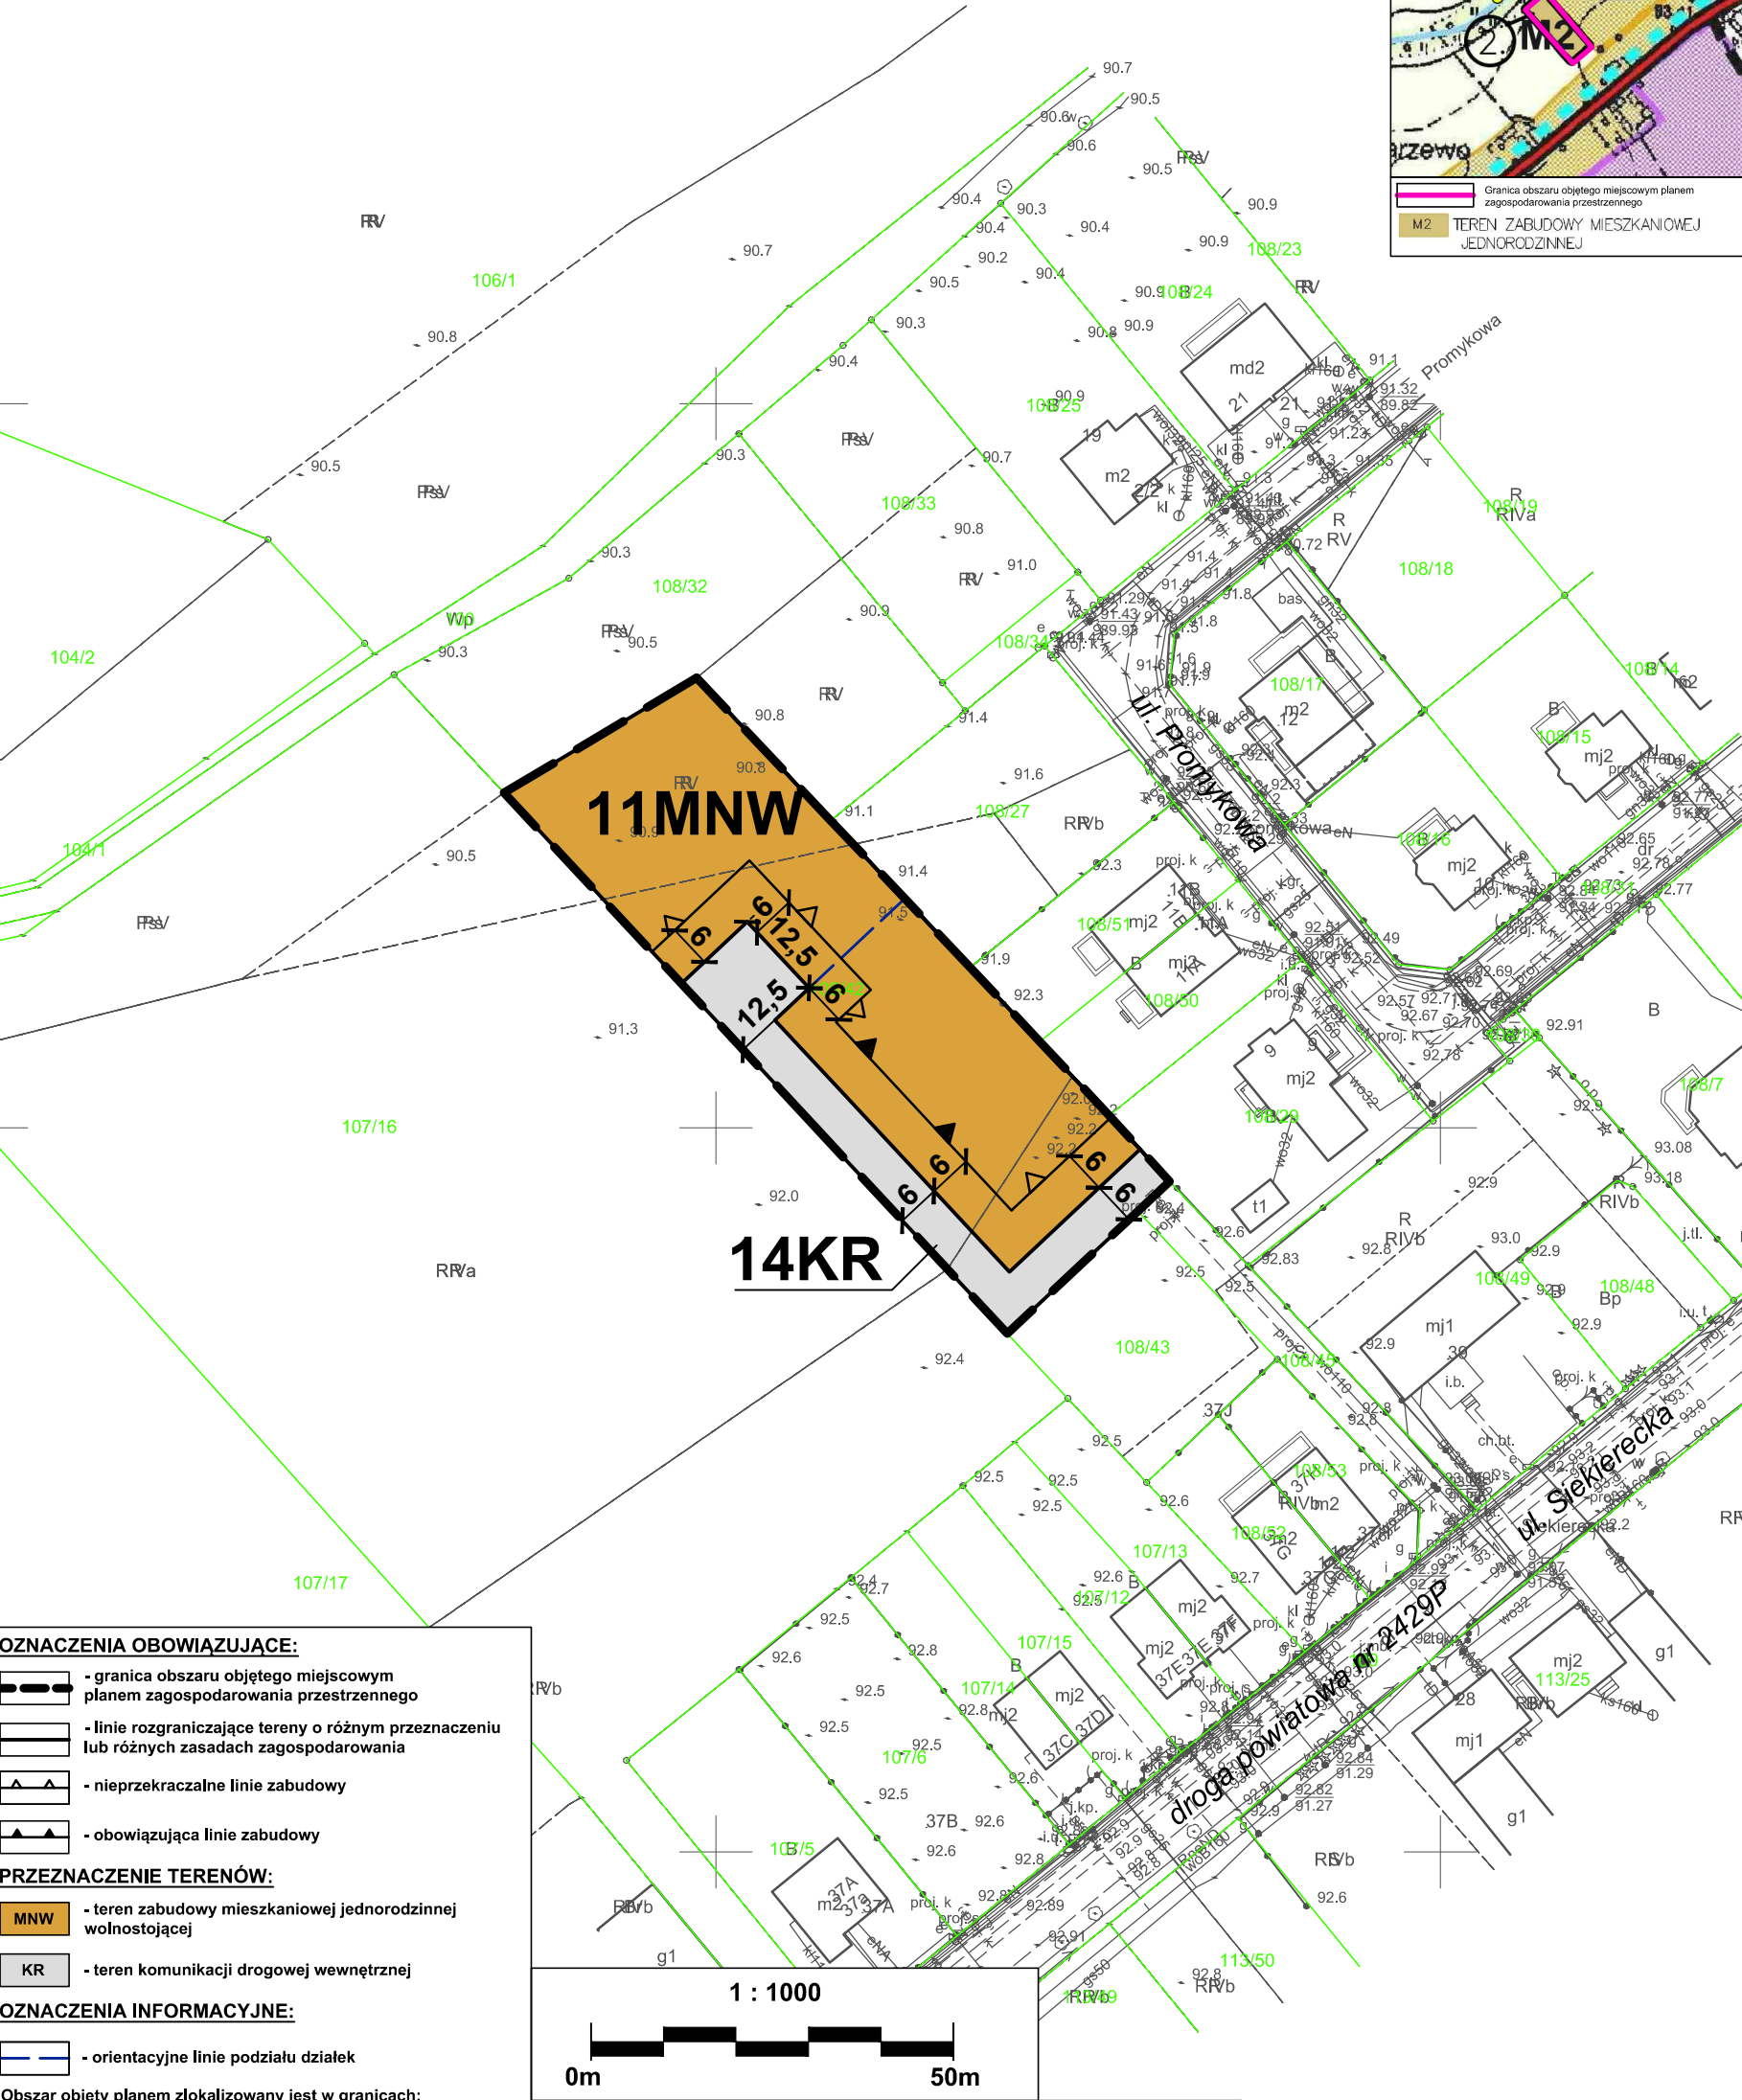

OZNACZENIA OBOWIĄZUJĄCE:

- granica obszaru objętego miejscowym planem zagospodarowania przestrzennego
- linie rozgraniczające tereny o różnym przeznaczeniu lub różnych zasadach zagospodarowania
- nieprzekraczalne linie zabudowy
- obowiązująca linie zabudowy


PRZEZNACZENIE TERENÓW:

- MNW** - teren zabudowy mieszkaniowej jednorodzinnej wolnostojącej
- KR** - teren komunikacji drogowej wewnętrznej

OZNACZENIA INFORMACYJNE:

- orientacyjne linie podziału działek

Obszar objęty planem zlokalizowany jest w granicach:  
- Głównego Zbiornika Wód Podziemnych nr 143 Subzbiornik Inowrocław-Gniezno,  
- strefy powierzchni ograniczającej zabudowę (BRA) dla lotniczych urządzeń naziemnych (LUN)

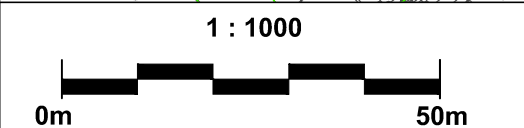

Rysunek planu został opracowany na mapie zasadniczej w postaci wektorowej o układzie współrzędnych zgodnym z obowiązującym państwowym systemem odniesień przestrzennych - układ współrzędnych 2000 (strefa VI) - EPSG:2177. Licencja Starosty Poznańskiego nr GKG.GZW.4062.103.2023\_3021\_P z dnia 20.07.2023 r.