



# MIEJSCOWY PLAN ZAGOSPODAROWANIA PRZESTRZENNEGO GMINY KLESZCZEWO, OBEJMUJĄCY TERENY WZDŁUŻ DROGI POWIATOWEJ NR 2447P

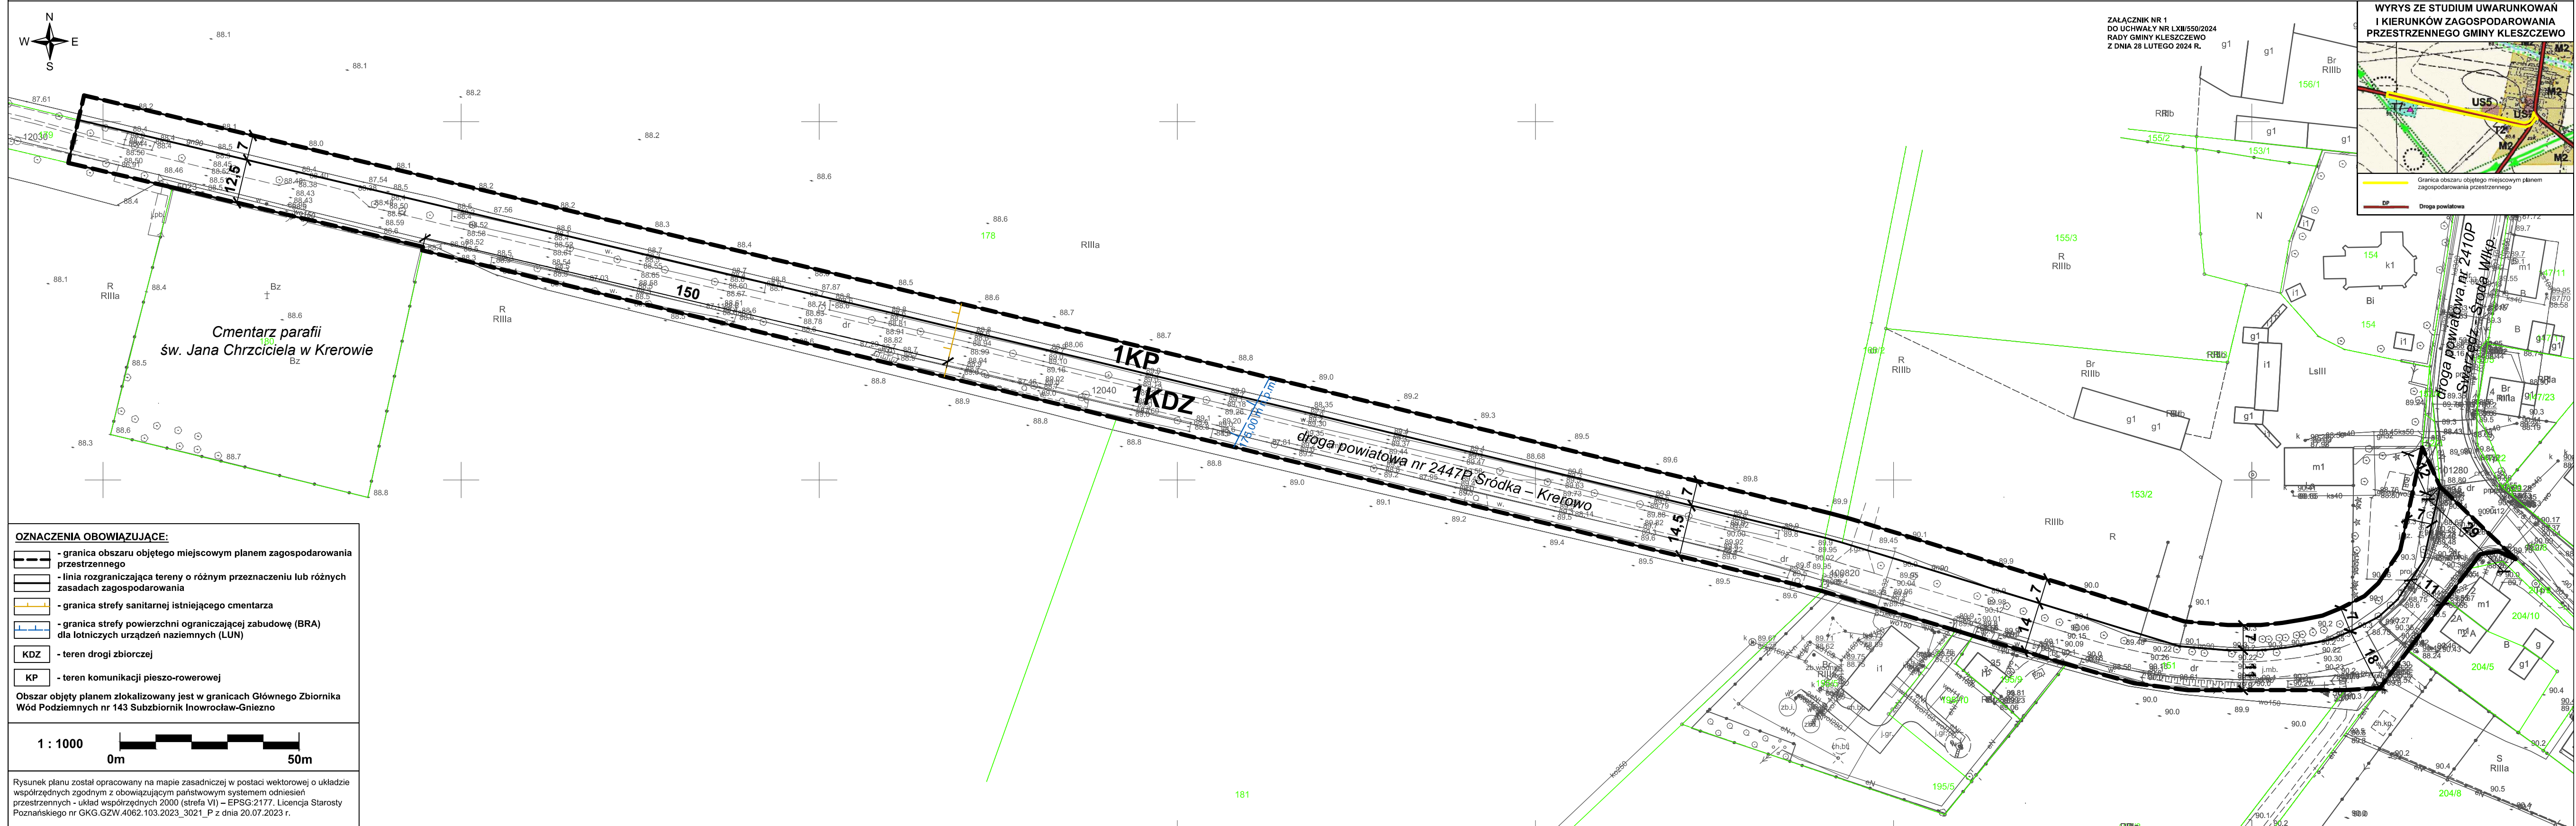

ZALĄCZNIK NR 1  
DO UCHWAŁY NR LXII/550/2024  
RADY GMINY KLESZCZEWO  
Z DNIA 28 LUTEGO 2024 R.

## WYRYS ZE STUDIUM UWARUNKOWAŃ I KIERUNKÓW ZAGOSPODAROWANIA PRZESTRZENNEGO GMINY KLESZCZEWO

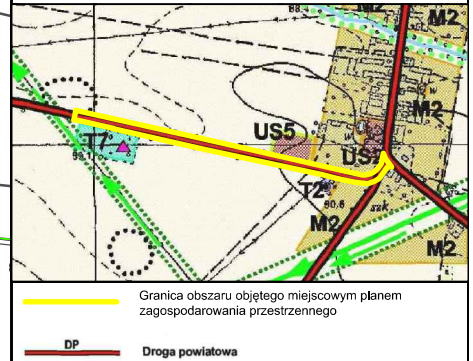

- OZNACZENIA OBOWIĄZUJĄCE:**
- granica obszaru objętego miejscowym planem zagospodarowania przestrzennego
  - linia rozgraniczająca tereny o różnym przeznaczeniu lub różnych zasadach zagospodarowania
  - granica strefy sanitarnej istniejącego cmentarza
  - granica strefy powierzchni ograniczającej zabudowę (BRA) dla lotniczych urządzeń naziemnych (LUN)
  - KDZ - teren drogi zbiorczej
  - KP - teren komunikacji pieszo-rowerowej
- Obszar objęty planem zlokalizowany jest w granicach Głównego Zbiornika Wód Podziemnych nr 143 Subzbiornik Inowrocław-Gniezno



Rysunek planu został opracowany na mapie zasadniczej w postaci wektorowej o układzie współrzędnych zgodnym z obowiązującym państwowym systemem odniesień przestrzennych - układ współrzędnych 2000 (strefa VI) – EPSG:21177. Licencja Starosty Poznańskiego nr GKG.GZW.4062.103.2023\_3021\_P z dnia 20.07.2023 r.