



**MIEJSCOWY PLAN ZAGOSPODAROWANIA PRZESTRZENNEGO GMINY KLESZCZEWO
DLA WYBRANYCH OBSZARÓW ZLOKALIZOWANYCH W OBREMBACH TULCE, GOWARZEWO,
KOMORNIKI, KLESZCZEWO, POKLATKI, KRZYŻOWNIKI, ŚRÓDKA ORAZ ZIMIN**

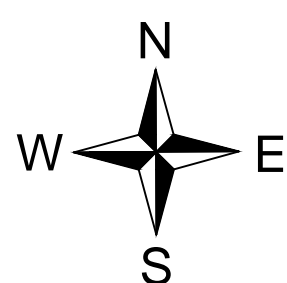



KOMORNIKI

**ZAŁĄCZNIK NR 10
DO UCHWAŁY NR
RADY GMINY KLESZCZEWO
Z DNIA R.**

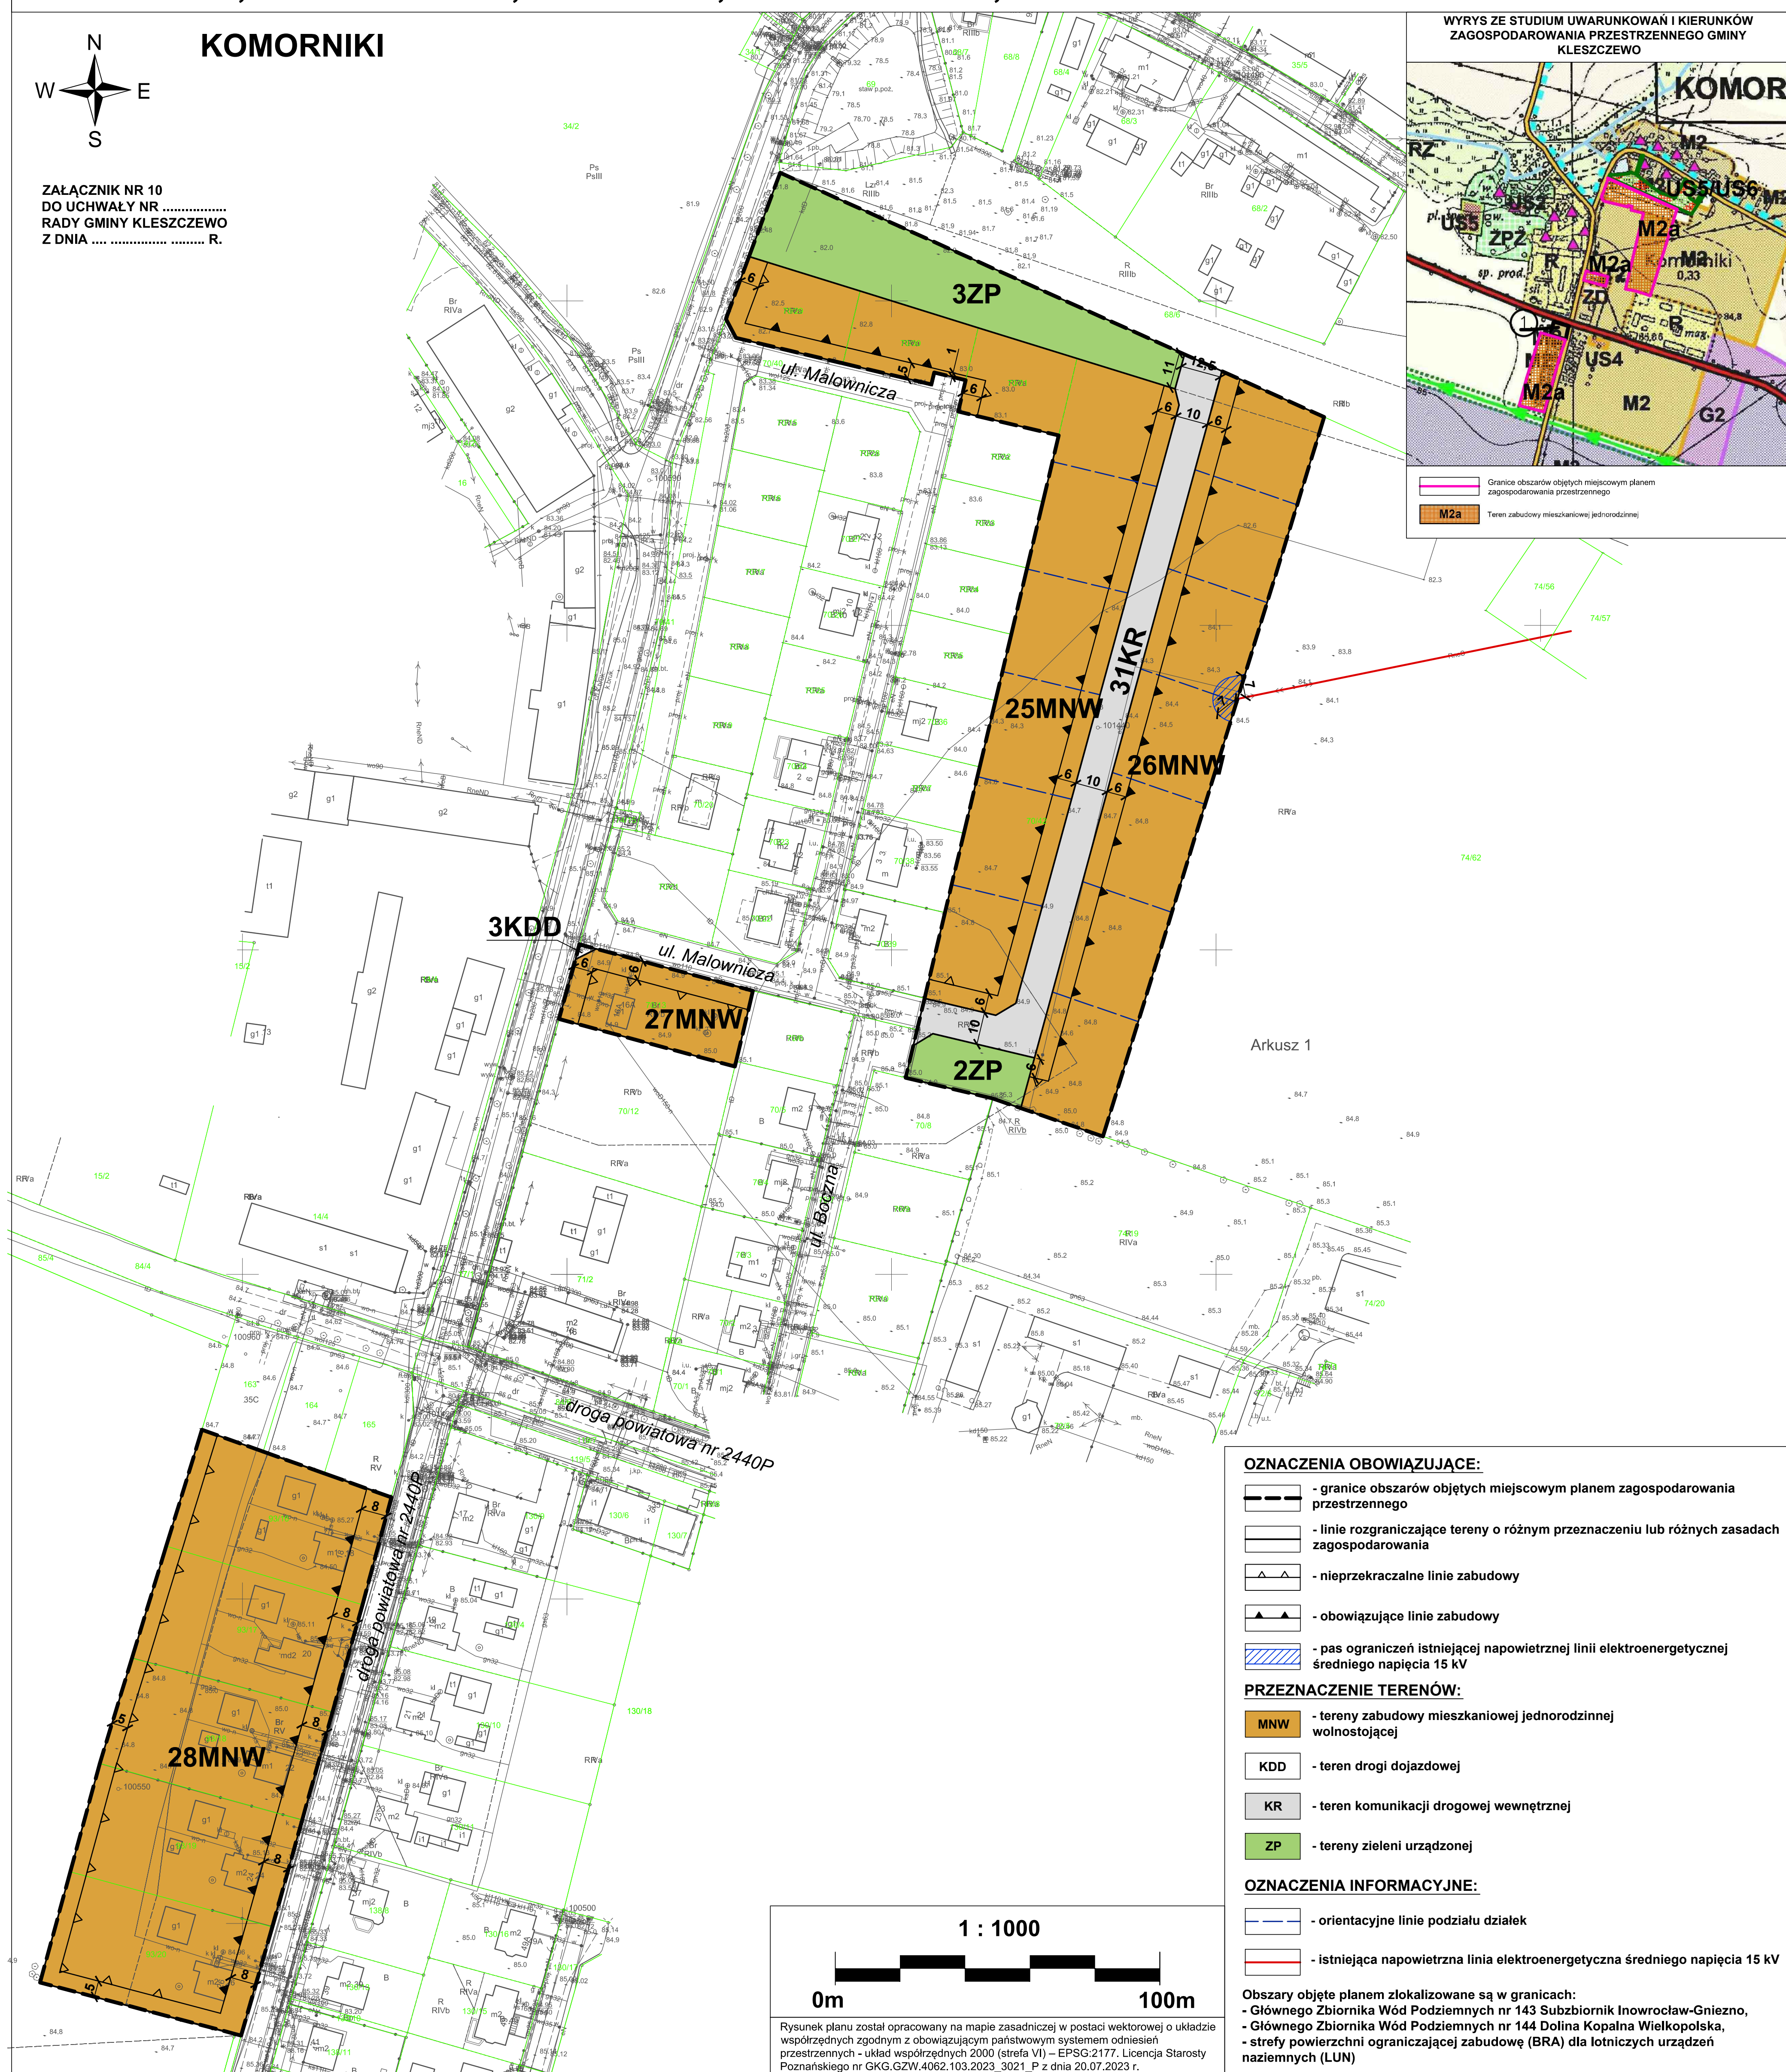



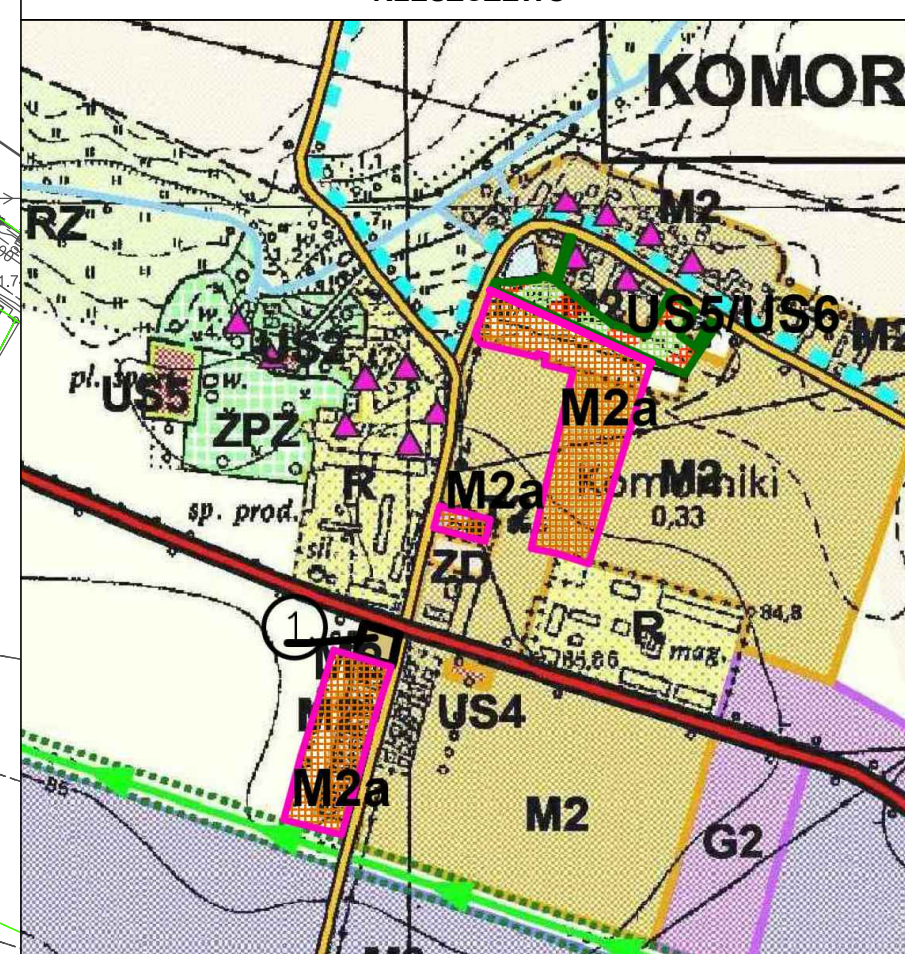


**WYRYS ZE STUDIUM UWARUNKOWAŃ I KIERUNKÓW
ZAGOSPODAROWANIA PRZESTRZENNEGO GMINY
KLESZCZEWO**



 Granice obszarów objętych miejscowym planem zagospodarowania przestrzennego

Arkusz 1


OZNACZENIA OBOWIAZUJĄCE:

- | | |
|---|--|
|  | - granice obszarów objętych miejscowym planem zagospodarowania przestrzennego |
|  | - linie rozgraniczające tereny o różnym przeznaczeniu lub różnych zasadach zagospodarowania |
|  | - nieprzekraczalne linie zabudowy |
|  | - obowiązujące linie zabudowy |
|  | - pas ograniczeń istniejącej napowietrznej linii elektroenergetycznej średniego napięcia 15 kV |

PRZEZNACZENIE TERENÓW:

- | | |
|------------|--|
| MNW | - tereny zabudowy mieszkaniowej jednorodzinnej wolnostojącej |
| KDD | - teren drogi dojazdowej |
| KR | - teren komunikacji drogowej wewnętrznej |
| ZP | - tereny zieleni urządzonej |

OZNACZENIA INFORMACYJNE:

-  - orientacyjne linie podziału działek
- - istniejąca napowietrzna linia elektroenergetyczna średniego napięcia 15 kV

Obszary objęte planem zlokalizowane są w granicach:

- Głównego Zbiornika Wód Podziemnych nr 143 Subzbiornik Inowrocław-Gniezno,
- Głównego Zbiornika Wód Podziemnych nr 144 Dolina Kopańska Wielkopolska,
- strefy powierzchni ograniczającej zabudowę (BRA) dla lotniczych urządzeń naziemnych (LUN)